



**КОМИТЕТ ИМУЩЕСТВЕННЫХ ОТНОШЕНИЙ  
АДМИНИСТРАЦИИ ПЕРМСКОГО МУНИЦИПАЛЬНОГО ОКРУГА**

**РЕШЕНИЕ**  
о размещении объектов № 1300

Пермский край  
Пермский округ

14.06.2023

Комитет имущественных отношений администрации Пермского муниципального округа разрешает Акционерному обществу «Газпром газораспределение Пермь» (ИНН 5902183841, ОГРН 1025900512670, почтовый адрес: 614000, г. Пермь, ул. Петропавловская, 43)

размещение объекта «Газопровод давлением до 1,2 Мпа, для размещения которого не требуется разрешения на строительство».

на землях муниципальной собственности.

на срок 1 год с 14.06.2023 г. по 13.06.2024 г.

Местоположение: расположенных по адресу: Пермский край, м.о. Пермский, д. Жебреи, пер. Школьный, дом 20.

Приложение: схема предполагаемых к использованию земель или части земельного участка.

Особые условия использования:

- 1) При установке газопровода учесть параметры ширины проезда улично-дорожной сети, во избежание сужения полосы отвода дороги.
- 2) При условии получения разрешения на производство земляных работ.

Заместитель председателя комитета,  
начальник отдела муниципального  
земельного контроля



М.В. Королева

(подпись, печать)



## Схема предполагаемых к использованию земель или части земельного участка

Объект: Газопровод давлением до 1,2 Мпа, для размещения которого не требуется разрешения на строительство

Местоположение: Пермский край, с/п Фроловское, д. Жебреи, пер. Школьный, дом 20

Площадь земель или части земельного участка, кв.м.: 320

Категория земель: Земли населённых пунктов

Вид разрешенного использования:

Описание границ смежных землепользователей:

От точки н1 до точки н3 - земельный участок с кадастровым номером 59:32:1820001:3012 и 59:32:1820001:2730

От точки н3 до точки н8 - земельный участок с кадастровым номером 59:32:1820001:2678

От точки н8 до точки н10 - земельный участок с кадастровым номером 59:32:1820001:3012 и 59:32:1820001:2730

От точки н10 до точки н12 - земельный участок с кадастровым номером 59:32:1820001:1872

От точки н12 до точки н13 - земли общего пользования

От точки н13 до точки н15 - земельный участок с кадастровым номером 59:32:1820001:1871

От точки н15 до точки н1 - земельный участок с кадастровым номером 59:32:1820001:1870


От точки н17 до точки н1 - земельный участок с кадастровым номером 59:32:1820001:3012 и 59:32:1820001:2730

Каталог координат, м

№ точки границы	X	Y
н1	508797.44	2259219.81
н2	508805.56	2259222.43
н3	508804.64	2259228.07
н4	508803.73	2259227.87
н5	508803.51	2259228.85
н6	508804.47	2259229.06
н7	508804.42	2259229.27
н8	508804.44	2259229.28
н9	508800.70	2259252.24
н10	508794.02	2259253.77
н11	508793.74	2259252.88
н12	508790.14	2259241.41
н13	508790.06	2259240.71
н14	508790.86	2259240.03
н15	508795.08	2259226.45
н16	508795.50	2259226.56
н1	508797.44	2259219.81
н17	508797.71	2259226.81
н18	508797.52	2259227.78
н19	508799.52	2259228.20
н20	508799.73	2259227.22
н17	508797.71	2259226.81

### Условные обозначения:

- предполагаемый участок земель, на которых планируется размещение объекта
- :1871 - границы и номер земельного участка, сведения о которых внесены в ЕГРН
- :2688 - границы и номер объекта капитального строительства, сведения о которых внесены в ЕГРН
- :2740 - границы кадастрового квартала
- 59:32-6.247 - зоны с особыми условиями использования территории, сведения о которых внесены в ЕГРН
- :ЗУ1 - обозначение запрашиваемого земельного участка
- н1 - характерная точка границ земель или части земельного участка
- 59:32:1820001 - номер кадастрового квартала

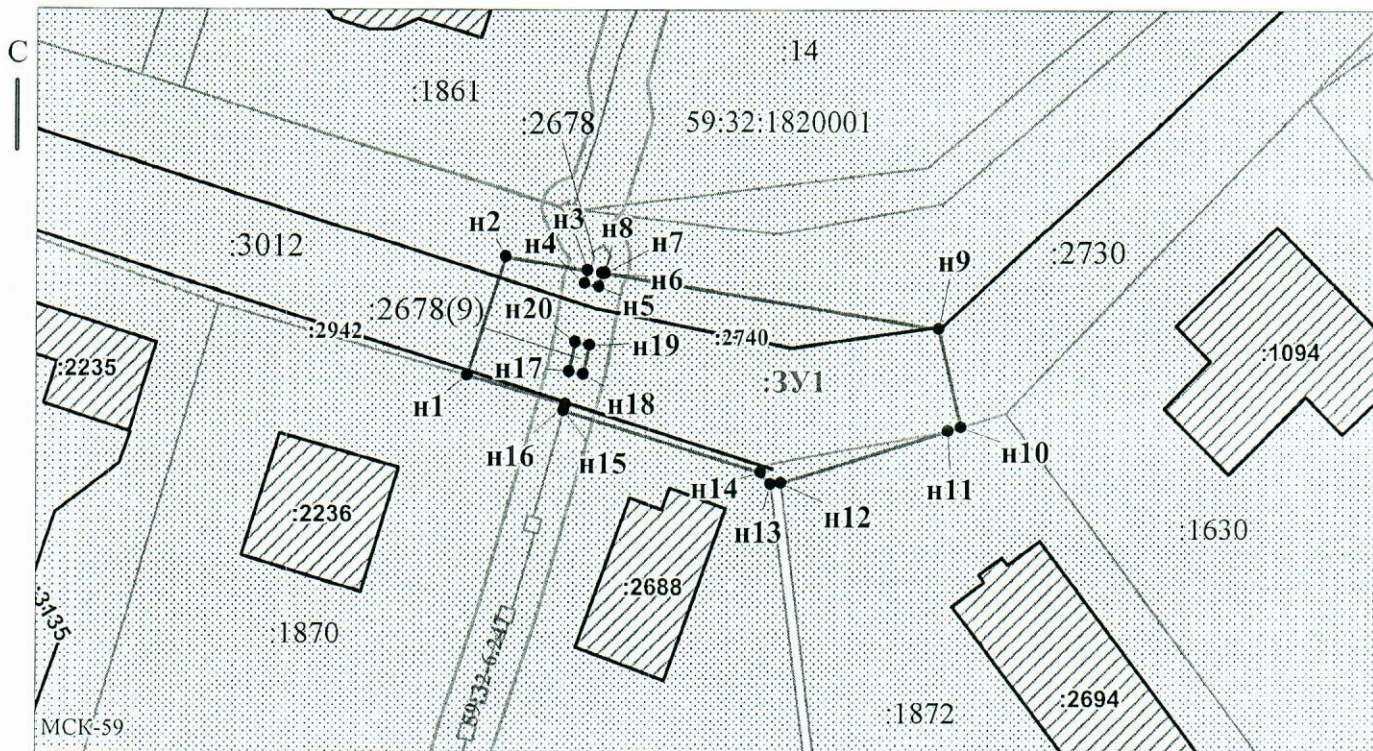

Масштаб 1:500

Заявитель: \_\_\_\_\_ / Пикулева Д.А.  
 МП \_\_\_\_\_ (подпись, расшифровка подписи)  
 (для юридических лиц  
 и индивидуальных предпринимателей)