



**КОМИТЕТ ИМУЩЕСТВЕННЫХ ОТНОШЕНИЙ
АДМИНИСТРАЦИИ ПЕРМСКОГО МУНИЦИПАЛЬНОГО ОКРУГА**

РЕШЕНИЕ

о размещении объектов № 1307

Пермский край
Пермский округ

14.06.2023

Комитет имущественных отношений администрации Пермского муниципального округа разрешает Акционерному обществу «Газпром газораспределение Пермь» (ИНН 5902183841, ОГРН 1025900512670, почтовый адрес: 614000, г. Пермь, ул. Петропавловская, 43)

размещение объекта «Газопровод-ввод до границы земельного участка по адресу: Еловая ул. 8, Гамы д. (газопровод давлением до 1,2 Мпа, для размещения которого не требуется разрешения на строительство)».

на землях государственная собственность на которые не разграничена.

на срок 1 год с 14.06.2023г. по 13.06.2024г.

Местоположение: Пермский край, Пермский муниципальный округ, д. Гамы, ул. Еловая.

Приложение: схема предполагаемых к использованию земель или части земельного участка.

Особые условия использования:

1) При установке газопровода учесть параметры ширины проезда улично-дорожной сети, во избежание сужения полосы отвода дороги.

2) При условии получения разрешения на производство земляных работ.

Заместитель председателя комитета,
начальник отдела муниципального
земельного контроля



М.В. Королева

(подпись, печать)

Схема предполагаемых к использованию земель или части земельного участка

Объект: "Газопровод-ввод до границы земельного участка по адресу: Еловая ул 8, Гамы д"


Местоположение: Пермский край, Пермский муниципальный округ, д. Гамы, ул. Еловая

Площадь земель или части земельного участка, кв.м.: 988

Категория земель: земли населённых пунктов

Вид разрешенного использования земельного участка: отсутствует

№ точки границы	Каталог координат (МСК-59), м		№ точки границы	Каталог координат (МСК-59), м	
	X	Y		X	Y
1	518103,75	2205052,89	5	518202,23	2205052,84
2	518103,74	2205047,06	6	518182,24	2205052,85
3	518239,29	2205044,23	7	518162,23	2205052,86
4	518241,87	2205052,80	8	518122,23	2205052,88

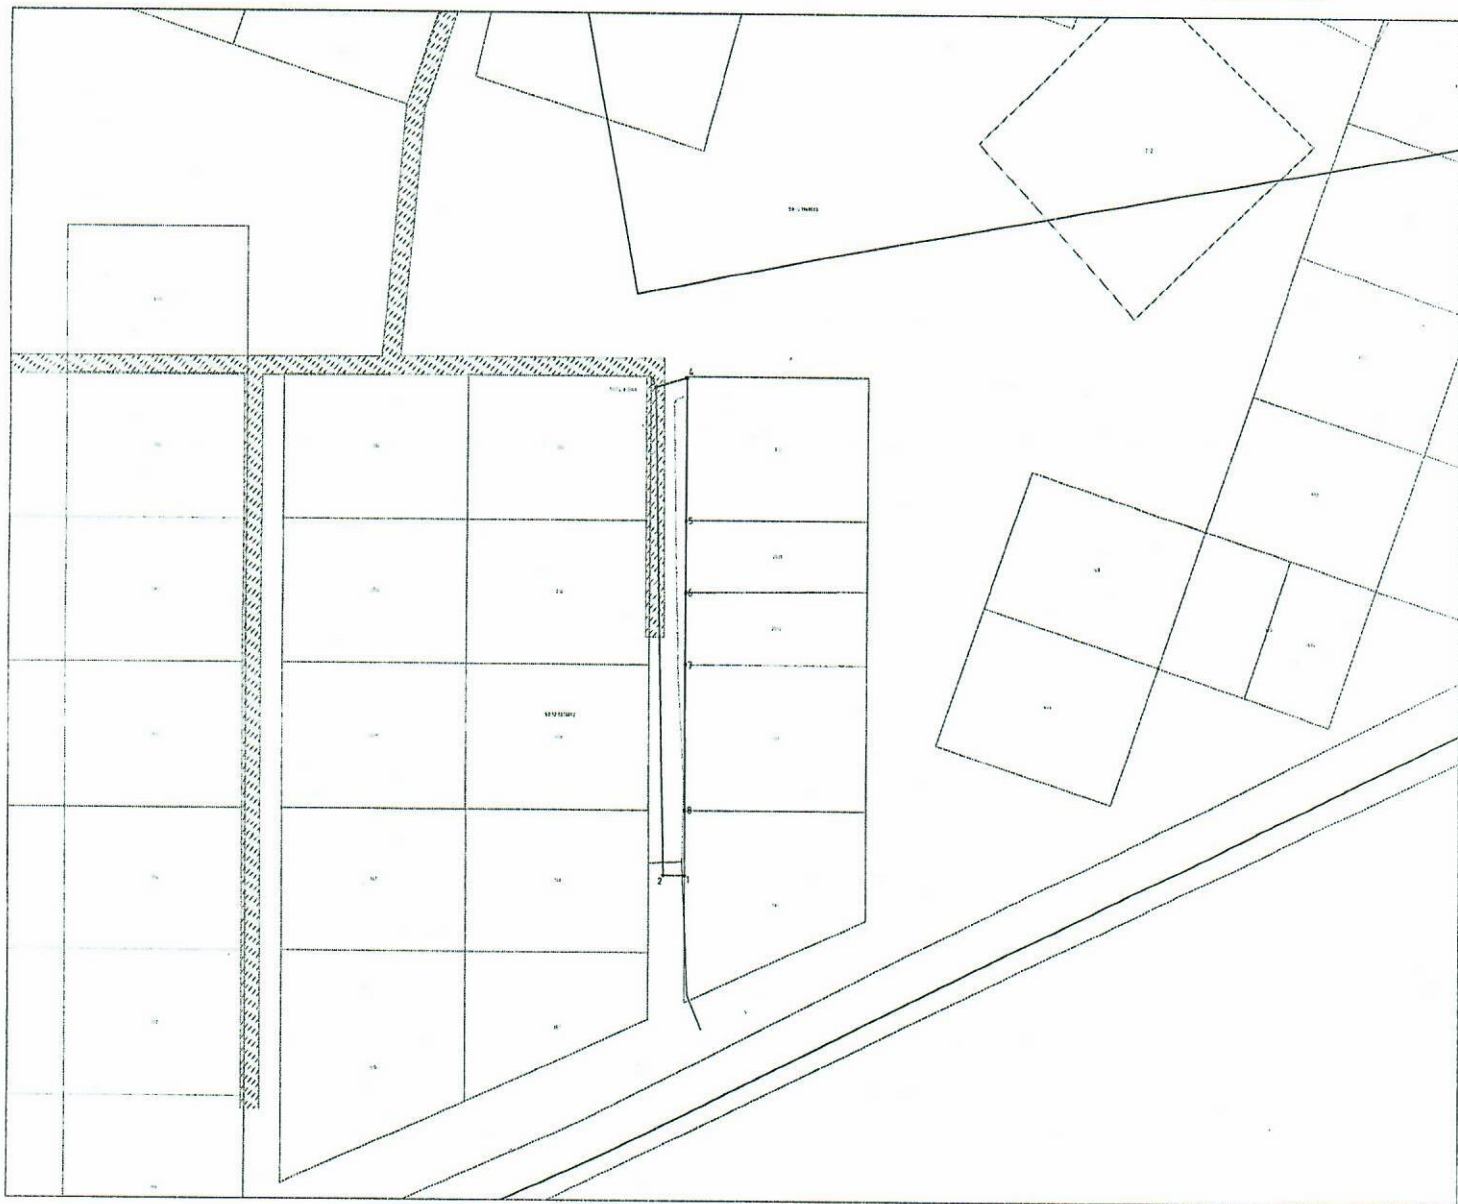

Масштаб 1:500

Условные обозначения:

- граница предполагаемых к использованию земель или частей земельного участка;
- граница земельного участка ранее учтенного в ЕГРН;
- границы кадастрового квартала;
- 59 32 1760001 - номер кадастрового квартала;
- 59 32 - кадастровый номер земельного участка в кадастровом квартале;
- проектируемый газопровод-ввод (в подземном исполнении);
- существующий газопровод;
- граница зоны с особыми условиями использования территории учтенная в ЕГРН;

Описание границ смежных землепользователей:

- от т.1 до т.4 - земли общего пользования
- от т.2 до т.4 - земельный участок с кадастровым номером 59:32:3070002:812
- от т.2 до т.4 - земельный участок с кадастровым номером 59:32:3070002:2501
- от т.2 до т.4 - земельный участок с кадастровым номером 59:32:3070002:2502
- от т.2 до т.4 - земельный участок с кадастровым номером 59:32:3070002:171
- от т.2 до т.4 - земельный участок с кадастровым номером 59:32:3070002:790

Заявитель

(подпись, расшифровка подписи)
МП
(для юридических лиц и ИП)

Косачев О.В., по доверенности

№1853 от. 28.12.2022

Верно