



**КОМИТЕТ ИМУЩЕСТВЕННЫХ ОТНОШЕНИЙ  
АДМИНИСТРАЦИИ ПЕРМСКОГО МУНИЦИПАЛЬНОГО ОКРУГА**

**РЕШЕНИЕ**

о размещении объектов № 1335

Пермский край  
Пермский район

14.06.2023

Комитет имущественных отношений администрации Пермского муниципального округа разрешает Открытому акционерному обществу «Межрегиональная распределительная сетевая компания Урала» (ИНН 6671163413, ОГРН 1056604000970, почтовый адрес: 620026, г. Екатеринбург, ул. Мамина Сибиряка, д. 140)

размещение объекта: «строительство ЛЭП 0,4 кВ, установка оборудования учета э/э на опоре ЛЭП 0,4 кВ ТП-6230 для электроснабжения гаража по адресу: Пермский край, Пермский р-н, Двуреченское с/п, п. Ферма, ул. Строителей, гараж 14 (кад. номер зем. Участка 59:32:0370001:332)»

на землях государственной собственности на которые не разграничена.

на срок бессрочно.

Местоположение: Пермский край, Пермский м/о, п. Ферма, ул. Строителей.

Приложение: схема предполагаемых к использованию земель или земельных участков.

Особые условия использования:

1) При установке опор электросетевого хозяйства учесть параметры ширины проезда улично-дорожной сети, во избежание сужения полосы отвода дороги. Установить опоры на расстоянии не более 2 метров от границ земельного участка.

2) При условии получения разрешения на производство земляных работ.

Заместитель председателя комитета,  
начальник отдела муниципального  
земельного контроля



М.В. Королева

**Схема предполагаемого использования земель или части земельного участка**


**Объект:** "Строительство ЛЭП 0,4 кВ, установка оборудования учета э/э на опоре ЛЭП 0,4 кВ ТП-6230 для электроснабжения гаража по адресу: Пермский край, Пермский р-н, Двуреченское с/п, п. Ферма, ул. Строителей, гараж 14 (кад. номер зем. участка 59:32:0370001:332) 4300079179"

**Площадь земель или части земельного участка:** 240 кв.м.

**Местоположение:** Пермский край, Пермский м/о, п. Ферма, ул. Строителей

**Категория земель:** земли населенных пунктов

**Вид разрешенного использования:** -

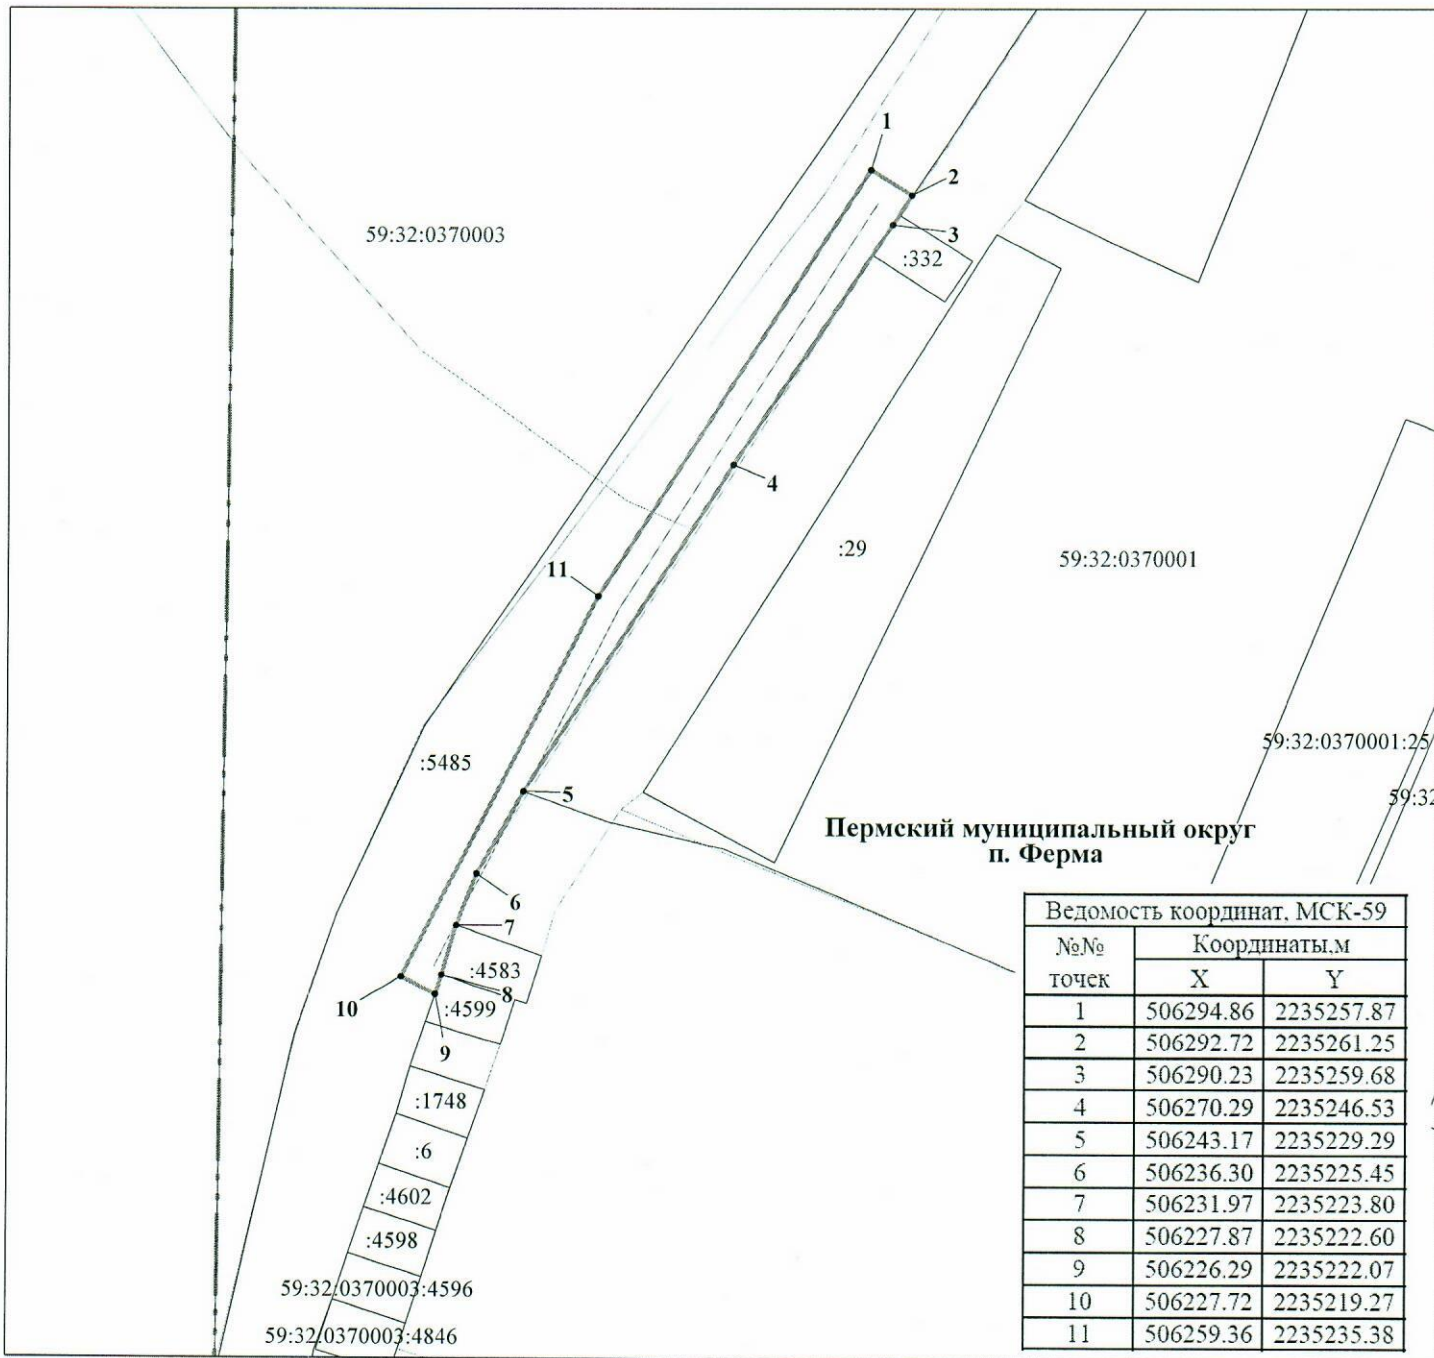

**Условные обозначения:**

- 59:32:0370001 кадастровый номер квартала
- 59:32:0370001:62 кадастровый номер земельного участка
- граница кадастрового квартала
- существующая часть границы, сведения о которой достаточны для определения её местоположения
- граница вновь образованного земельного участка
- поворотная точка границы участка
- 1 надпись номера вновь образованной точки
- проектируемая линия ВЛ-0,4 кВ
- ЗОУИТ
- граница населенного пункта

**М 1:600**

**Описание границ смежных землепользователей:**

- 1-2,9-1 - 59:32:0370003:5485
- 2-7 - свободные муниципальные земли
- 7-8 - 59:32:0370003:4583
- 8-9 - 59:32:0370003:4599

**Заявитель ОАО "МРСК-Урала"**

по доверенности 59 АА 4190272 от 07.02.2023



**Пузыренко С.А.**