



**КОМИТЕТ ИМУЩЕСТВЕННЫХ ОТНОШЕНИЙ
АДМИНИСТРАЦИИ ПЕРМСКОГО МУНИЦИПАЛЬНОГО ОКРУГА**

РЕШЕНИЕ

о размещении объектов № 1368

Пермский край
Пермский округ

19.06.2023

Комитет имущественных отношений администрации Пермского муниципального округа разрешает Публичному акционерному обществу «Т плюс» (ОГРН 1056315070350; ИНН 6315376946); Юридический адрес: Российская Федерация, Московская область, г.о. Красногорск, тер. автодорога Балтия, км 26-й, д. 5, стр. 3, офис 506.

размещение объекта «Вынос тепловой сети из пятна застройки на з/у с кад. номером 59:32:0630006:748».

на землях государственная собственность на которые не разграничена.

на срок 11 месяцев с 19.06.2023г. по 18.05.2024г.

Местоположение: Пермский край, Пермский муниципальный округ, д. Кондратово, ул. Водопроводная.

Приложение: схема предполагаемых к использованию земель или части земельного участка.

Особые условия использования:

1) При условии получения разрешения на производство земляных работ.

Заместитель председателя комитета,
начальник отдела муниципального
земельного контроля



М.В. Королева


(подпись, печать)

Объект: Вынос лешовой сети из пятна застройки на з.у. с кад.ном. 59:32:0630006:748 по адресу: д. Кондратово, ул. Водопроводная, 5 для объекта: многоквартирный жилой дом

Местоположение: Пермский край, м.о. Пермский, д. Кондратово, ул. Водопроводная
Площадь земель или части земельного участка, кв. м 212

Категория земель: земли населенных пунктов

Вид разрешенного использования (при наличии): -

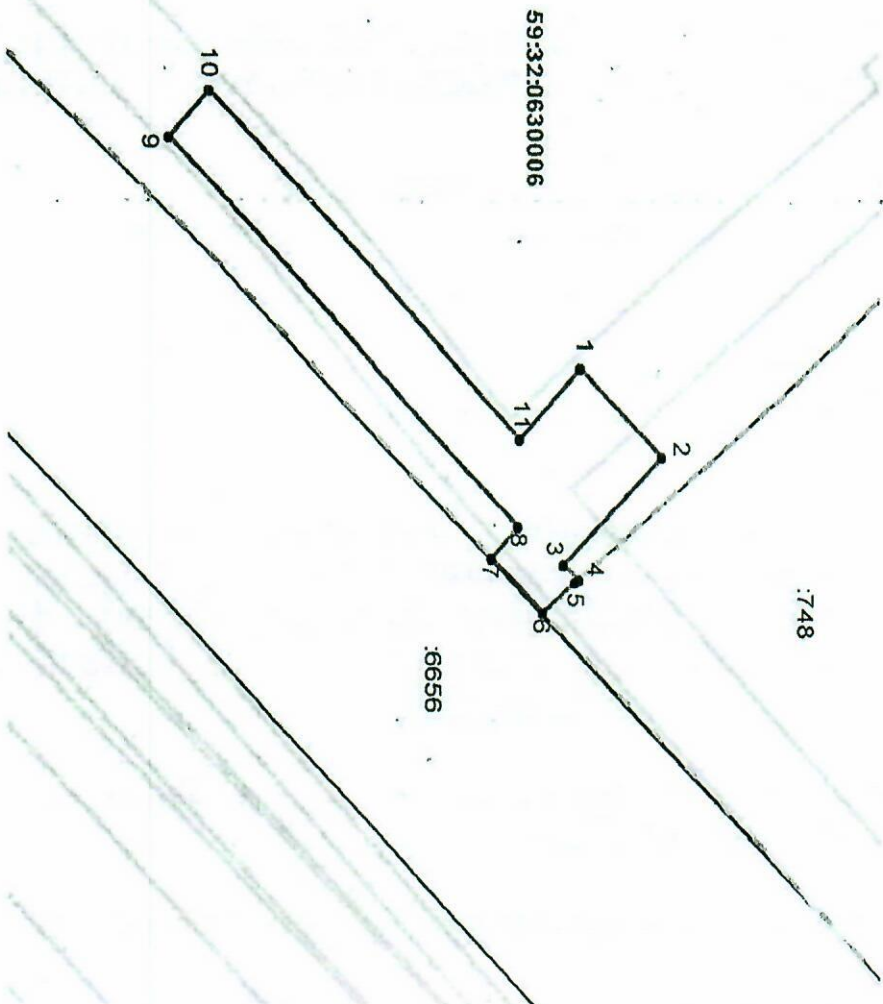

Масштаб 1:500

Условные обозначения:

Граница территориальной зоны

Граница зон с особым использованием территории

Граница земельного участка, учётного в ЕИГН

Граница образуемого земельного участка

59:32:0630006. Кадастровый номер квартала

Граница квартала

748 Кадастровый номер земельного участка

Описание границ смежных землепользователей:

от 7 точки до 4 точки - земли, государственная собственность на которые не разграничена
от 4 точки до 6 точки - граница земельного участка с кадастровым номером 59:32:0630006:748
от 6 точки до 7 точки - граница земельного участка с кадастровым номером 59:32:0630006:6656

Каталог координат МСК-59

Обозначение характерных точек границы	Координаты, м	
	X	Y
1	514 653.64	2 224 175.90
2	514 659.18	2 224 181.25
3	514 652.52	2 224 188.02
4	514 653.48	2 224 188.95
5	514 653.32	2 224 189.08
6	514 651.00	2 224 190.97
7	514 647.38	2 224 187.55
8	514 649.29	2 224 185.61
9	514 625.10	2 224 162.04
10	514 627.90	2 224 159.18
11	514 649.45	2 224 180.18
1	514 653.64	2 224 175.90



Заявитель: 
полномоч. представителя (подпись)
Барто