



**КОМИТЕТ ИМУЩЕСТВЕННЫХ ОТНОШЕНИЙ  
АДМИНИСТРАЦИИ ПЕРМСКОГО МУНИЦИПАЛЬНОГО ОКРУГА**

**РЕШЕНИЕ**  
о размещении объектов № 1370

Пермский край  
Пермский округ

20.06.2023

Комитет имущественных отношений администрации Пермского муниципального округа разрешает Акционерному обществу «Газпром газораспределение Пермь» (ИНН 5902183841, ОГРН 1025900512670, почтовый адрес: 614000, г. Пермь, ул. Петропавловская, 43)

размещение объекта «газопровод-ввод до границы земельного участка по адресу: Оря ул. 11, Мостовая д. (газопровод давлением до 1,2 Мпа, для размещения которого не требуется разрешения на строительство)».

на землях государственная собственность на которые не разграничена.

на срок 1 год с 20.06.2023г. по 19.06.2024г.

Местоположение: Пермский край, Пермский муниципальный округ, д. Мостовая.

Приложение: схема предполагаемых к использованию земель или части земельного участка.

Особые условия использования:

1) При установке газопровода учесть параметры ширины проезда улично-дорожной сети, во избежание сужения полосы отвода дороги.

2) При условии получения разрешения на производство земляных работ.

Заместитель председателя комитета,  
начальник отдела муниципального  
земельного контроля




М.В. Королева

(подпись, печать)

# Схема предлагаемых к использованию земель или части земельного участка

Объект: "Газопровод-ввод до границы земельного участка по адресу: Оря ул 11, Мостовая (Дурненское с/п) д"  
 Место нахождения: Пермский край, Пермский муниципальный округ, д. Мостовая  
 Площадь земель или части земельного участка, кв.м.: 1436  
 Категория земель: земли населённых пунктов  
 Вид разрешенного использования земельного участка: отсутствует


№ точки Границы	Каталог координат (МСК-59), м		№ точки Границы	Каталог координат (МСК-59), м	
	X	Y		X	Y
1	497774.85	2257998.47	12	497771.43	2258095.45
2	497778.46	2258072.47	13	497769.90	2258072.63
3	497777.60	2258046.92	14	497769.82	2258066.06
4	497784.15	2258129.55	15	497769.16	2258058.25
5	497783.87	2258149.25	16	497769.73	2258047.98
6	497774.66	2258149.25	17	497767.65	2258047.28
7	497774.62	2258149.25	18	497765.54	2258022.75
8	497774.40	2258141.63	19	497765.54	2258003.91
9	497774.02	2258139.45	20	497771.84	2258005.51
10	497774.10	2258135.40	21	497773.19	2257998.72
11	497774.18	2258130.39			

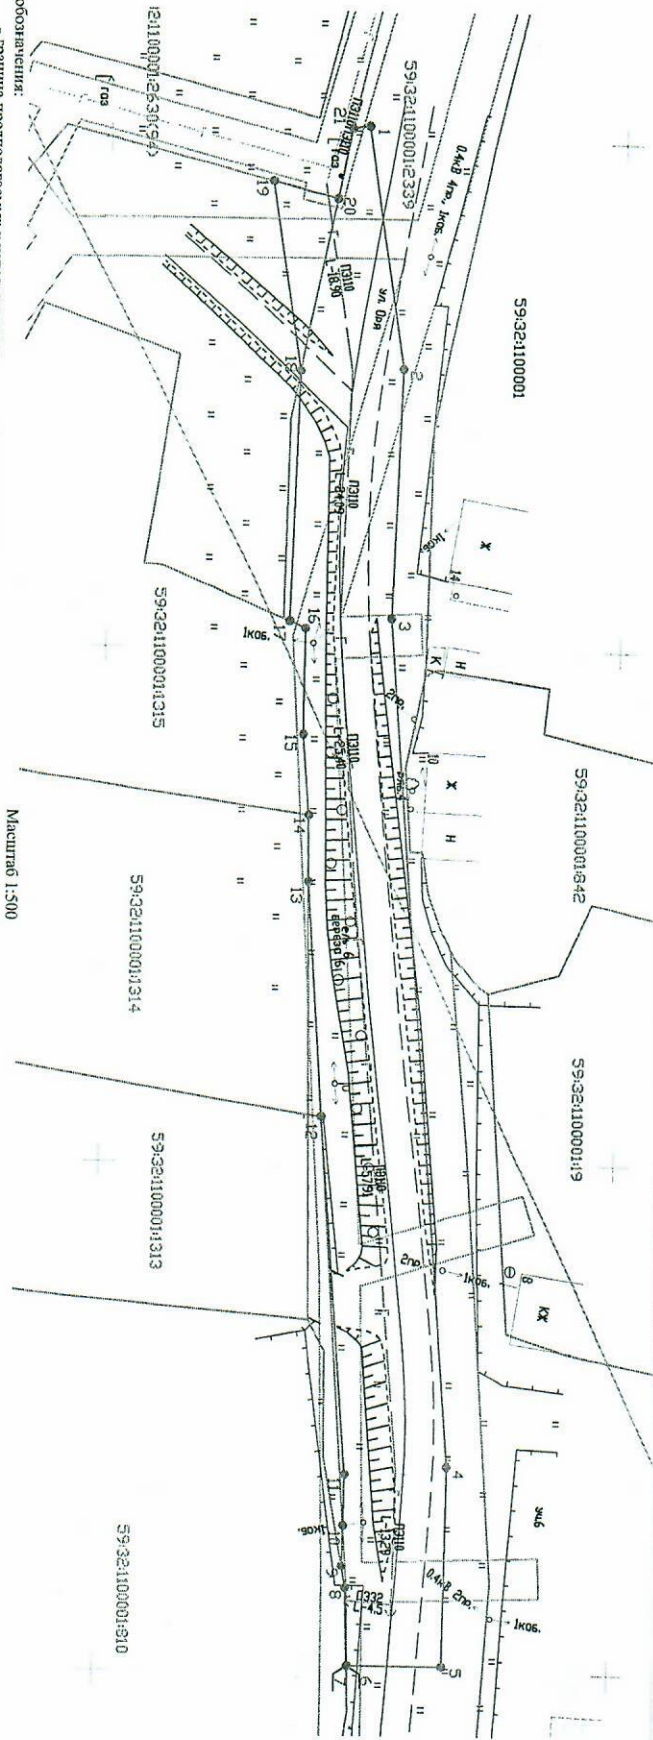

- Условные обозначения:
- Граница предлагаемых к использованию земель или части земельного участка
  - Граница земельного участка ранее учтенного в ЕПРН
  - Граница кадастрового квартала
  - кадастровый номер квартала
  - кадастровый номер земельного участка в кадастровом квартале
  - проектируемый газопровод-ввод (в подземном исполнении)
  - существующий газопровод

Описание границ смежных земельных участков:

- от т.6 до т.7, от т.9 до т.10, от т.12 до т.13, от т.18 до т.19 - земли неразграниченной государственной (муниципальной) собственности
- от т.1 до т.6, от т.10 до т.12 - земельный участок с кадастровым номером 59:32:1100001:2339
- от т.1 до т.7, от т.10 до т.13 - земельный участок с кадастровым номером 59:32:1100001:1314
- от т.7 до т.9 - земельный участок с кадастровым номером 59:32:1100001:810
- от т.13 до т.14 - земельный участок с кадастровым номером 59:32:1100001:1314
- от т.14 до т.17 - земельный участок с кадастровым номером 59:32:1100001:1315
- от т.19 до т.21 - земельный участок с кадастровым номером 59:32:1100001:2630(94)

Заявитель:   
 (подпись, расшифровка подписи)  
 № 1853 от 28.12.2022  
 Место: 