



**КОМИТЕТ ИМУЩЕСТВЕННЫХ ОТНОШЕНИЙ  
АДМИНИСТРАЦИИ ПЕРМСКОГО МУНИЦИПАЛЬНОГО ОКРУГА**

**РЕШЕНИЕ**

о размещении объектов № 1377

Пермский край  
Пермский район

20.06.2023

Комитет имущественных отношений администрации Пермского муниципального округа разрешает Открытому акционерному обществу «Межрегиональная распределительная сетевая компания Урала» (ИНН 6671163413, ОГРН 1056604000970, почтовый адрес: 620026, г. Екатеринбург, ул. Мамина Сибиряка, д. 140)

размещение объекта: «Строительство ВЛ 0,4 кВ с установкой ПУ для электроснабжения деревни Болдино (4500075382)»

на землях государственная собственность на которые не разграничена.

на срок бессрочно.

Местоположение: Пермский край, Пермский муниципальный округ, д. Болдино.

Приложение: схема предполагаемых к использованию земель или земельных участков.

Особые условия использования:

1) При установке опор электросетевого хозяйства учесть параметры ширины проезда улично-дорожной сети, во избежание сужения полосы отвода дороги. Установить опоры на расстоянии не более 2 метров от границ земельного участка.

2) При условии получения разрешения на производство земляных работ.

Заместитель председателя комитета,  
начальник отдела муниципального  
земельного контроля



М.В. Королева

(подпись, печать)

**Схема предполагаемого использования земель или части земельного участка**


**Объект:** "Строительство ВЛ 0,4 кВ с установкой ПУ для электроснабжения деревни Болдино (4500075382)"

**Площадь земель или части земельного участка:** 95 кв.м.

**Местоположение:** Пермский край, Пермский муниципальный округ, д. Болдино

**Категория земель:** земли населенных пунктов

**Вид разрешенного использования:** -

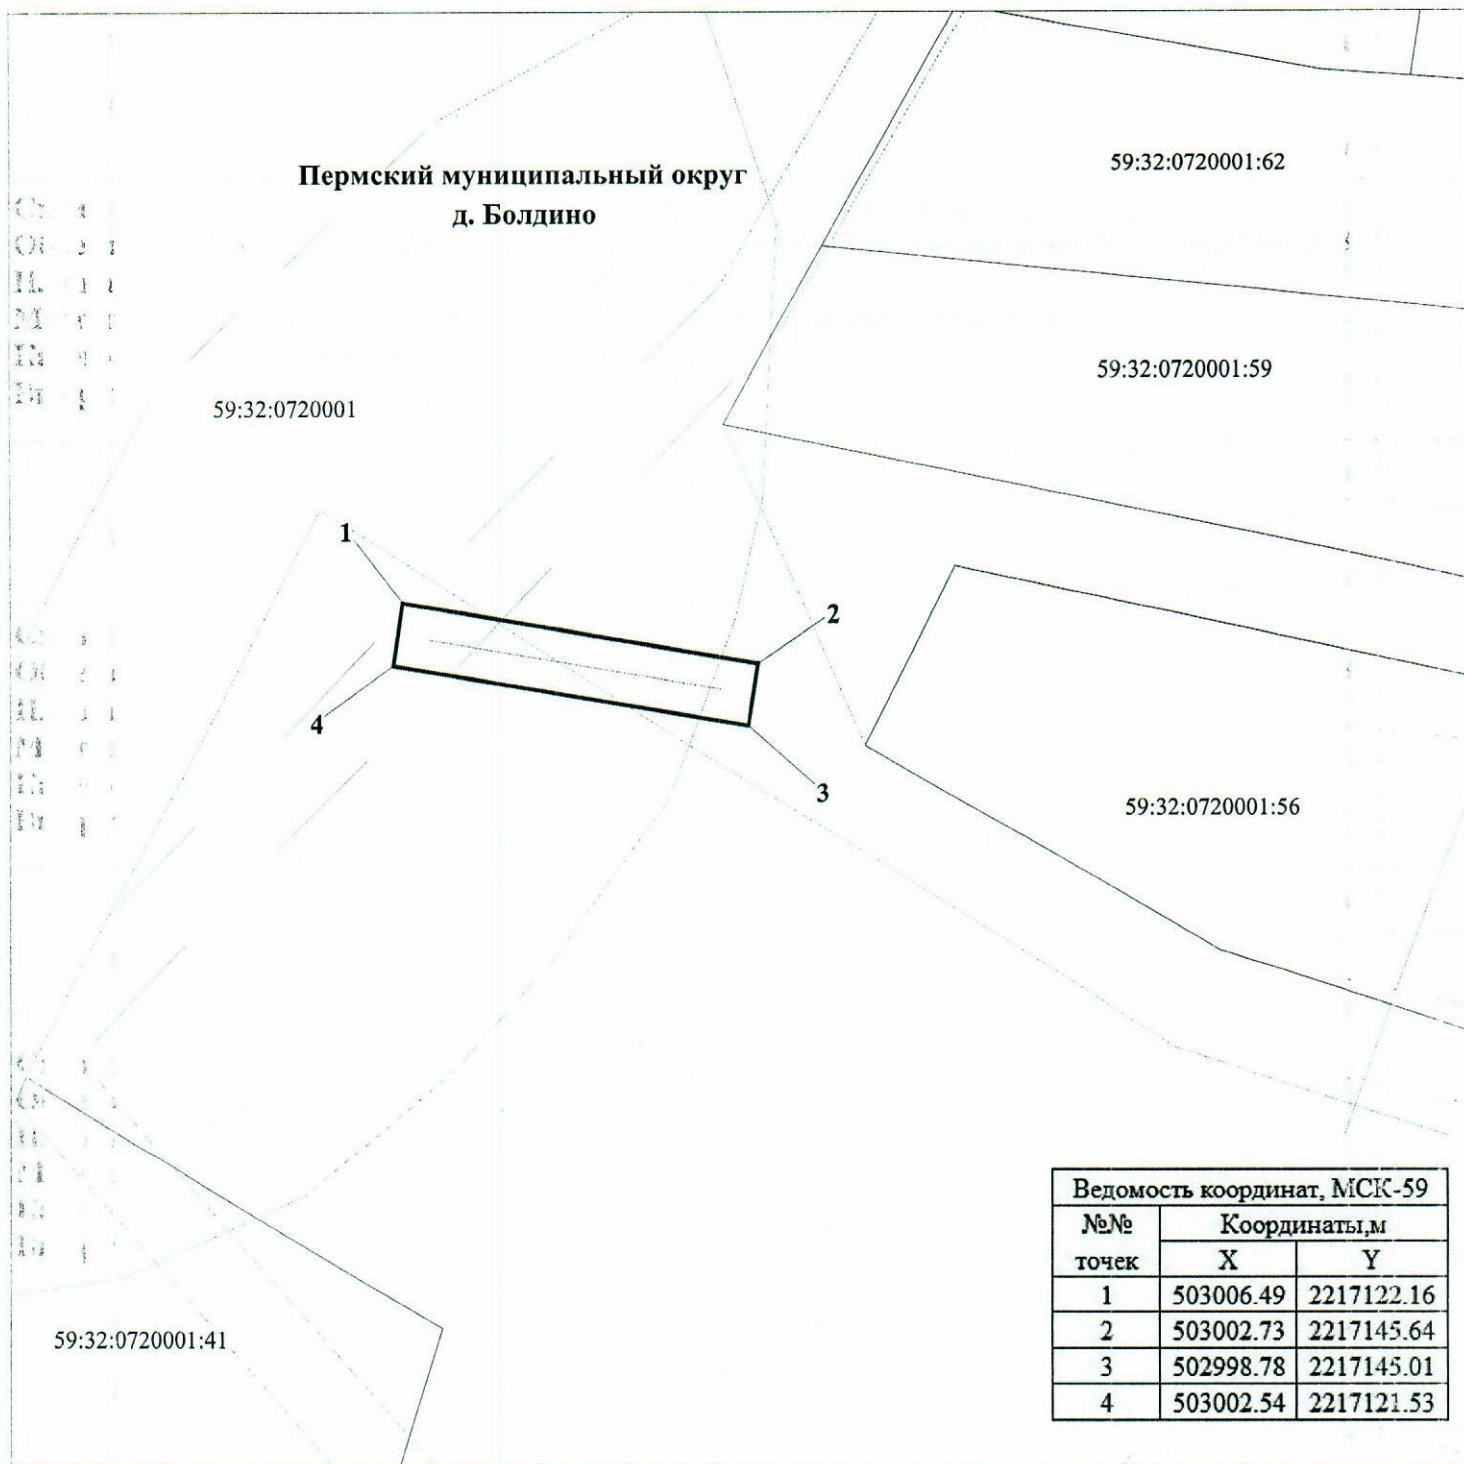

**М 1:500**

**Условные обозначения:**

- 59:32:0720001 кадастровый номер квартала
- 59:32:0720001:56 кадастровый номер земельного участка
- \_\_\_\_\_ граница кадастрового квартала
- \_\_\_\_\_ существующая часть границы, сведения о которой достаточны для определения её местоположения
- \_\_\_\_\_ граница вновь образованного земельного участка
- поворотная точка границы участка
- 1 надпись номера вновь образованной точки
- \_\_\_\_\_ проектируемая линия ВЛ 0,4 кВ
- \_\_\_\_\_ ЗОУИТ

**Описание границ смежных землепользователей:**

1-1 свободные муниципальные земли

**Заявитель** ОАО "МРСК-Урала"

по доверенности № 59 АА 4190272 от 07.02.2012



Луценко С.А.