



**КОМИТЕТ ИМУЩЕСТВЕННЫХ ОТНОШЕНИЙ
АДМИНИСТРАЦИИ ПЕРМСКОГО МУНИЦИПАЛЬНОГО ОКРУГА**

РЕШЕНИЕ

о размещении объектов № 1401

Пермский край
Пермский округ

23.06.2023

Комитет имущественных отношений администрации Пермского муниципального округа разрешает Анфилофьеву Андрею Викторовичу (паспорт 57 03 337735 выдан 06.09.2002 УВД Мотовилихинского района города Перми) почтовый адрес: г. Пермь, ул. Юрша, д. 82, кв. 135

размещение объекта: «Проезды, в том числе вдольтрассовые, и подъездные дороги, для размещения которых не требуется разрешение на строительство» на землях государственная собственность на которые не разграничена на срок 11 месяцев 23.06.2023г. по 22.05.2024г.

Местоположение: Пермский край, Пермский муниципальный округ, с. Троица (кад. № 59:32:1910001:3767)

Приложение: схема предполагаемых к использованию земель или земельных участков.

Особые условия использования:

1. Соблюдение технических условий от 12.05.2023 № СЭД-2023-299-01-02-01исх-510, выданных МКУ «Управление благоустройством Пермского муниципального округа».

2. Без права возведения и права регистрации объектов капитального строительства, без права возведения ограждения, с правом свободного доступа неограниченного круга лиц.

3. В соответствии с абз. 2 п. 8.2. Положения о порядке и условиях размещения объектов на землях или земельных участках, находящихся в государственной или муниципальной собственности, на территории Пермского края без предоставления земельных участков и установления сервитутов, публичного сервитута, утвержденного постановлением Правительства Пермского края от 22.07.2015 № 478-п, при прекращении действия решения о размещении объектов размещенные объекты демонтируются заявителем за счет собственных средств в срок не позднее 14 календарных дней с даты получения письма Комитета имущественных отношений администрации Пермского муниципального округа о прекращении действия решения о размещении объектов.

Заместитель председателя комитета
имущественных отношений администрации
Пермского муниципального округа

(подпись, печать)

М.В. Королева



СХЕМА ПРЕДПОЛАГАЕМЫХ К ИСПОЛЬЗОВАНИЮ ЗЕМЕЛЬ ИЛИ ЧАСТИ ЗЕМЕЛЬНОГО УЧАСТКА

Объект: Проезды, в том числе вдольтрассовые, и подъездные дороги, для размещения которых не требуется разрешение на строительство

Местоположение: Пермский край, Пермский район, Сыльвенское сельское поселение, с.Троица (кад. № 59:32:1910001:3767)

Площадь земель или части земельного участка: 168 кв.м.

Категория земель: земли населенных пунктов

Вид разрешенного использования: для организации подъездной дороги (в том числе пожарного проезда)

к земельному участку кад. № 59:32:1910001:346


ОПИСАНИЕ ГРАНИЦ СМЕЖНЫХ ЗЕМЛЕПОЛЬЗОВАТЕЛЕЙ:

- от 1.1 до 1.3 – 3У кад. № 59:32:1910001:346
- от 1.3 до 1.4 – 3У кад. № 59:32:1910001:376
- от 1.4 до 1.5 – 3У кад. № 59:32:1910001:376.
- от 1.5 до 1.1 – 3У кад. № 59:32:1910001:376
- от 1.6 до 1.7 – 3У кад. № 59:32:1910001:376
- от 1.7 до 1.8 – 3У кад. № 59:32:1910001:346
- от 1.8 до 1.9 – 3У кад. № 59:32:1910001:376
- от 1.9 до 1.6 – 3У кад. № 59:32:1910001:376

КАТАЛОГ КООРДИНАТ:			
Обозначение характерных точек границ	Координаты в системе МСК-59		
	X	Y	
1	2	3	
1	515616,69	2263507,93	
2	515608,35	2263508,05	
3	515608,35	2263508,36	
4	515603,65	2263496,52	
5	515612,48	2263494,24	
6	515658,40	2263482,37	
7	515663,49	2263507,30	
8	515661,98	2263507,32	
9	515656,91	2263482,75	

УСЛОВНЫЕ ОБОЗНАЧЕНИЯ:

-  - границы земельного участка вноменклатуре ГРН
-  - предполагаемые границы земельного участка
-  - условные линии прирезываемого земельного участка
- 4410114 - кадастровый номер квартала
- 46 - кадастровый номер земельного участка

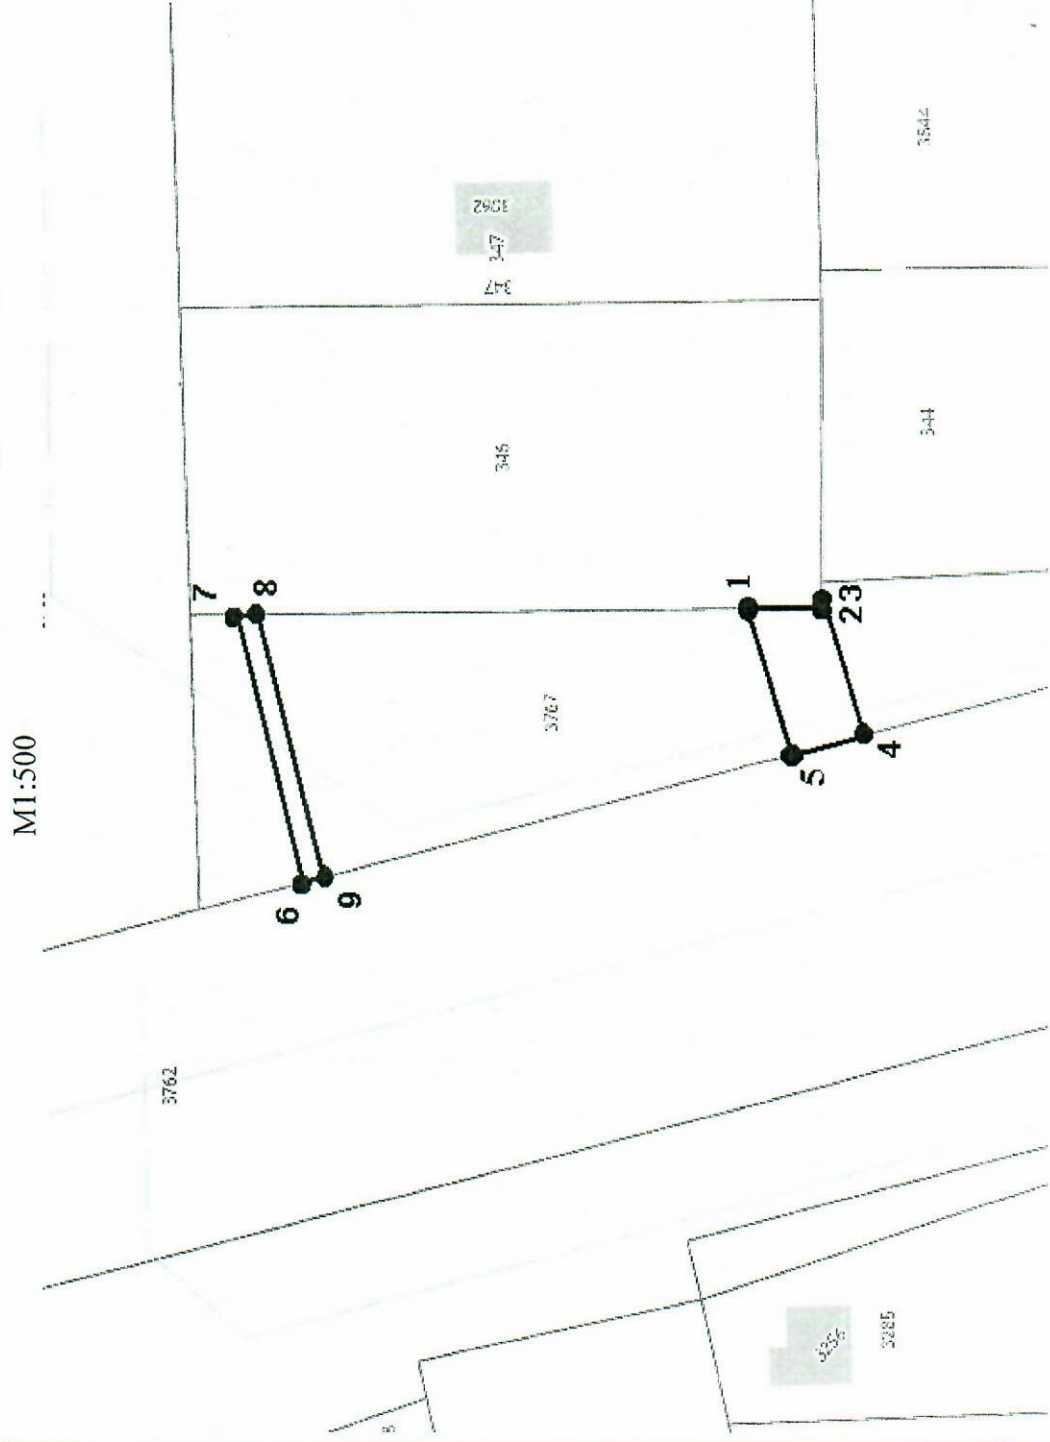

ЗАЯВИТЕЛЬ:  (подпись, расшифровка)



МУНИЦИПАЛЬНОЕ КАЗЕННОЕ УЧРЕЖДЕНИЕ
УПРАВЛЕНИЕ
БЛАГОУСТРОЙСТВА
ПЕРМСКОГО МУНИЦИПАЛЬНОГО
ОКРУГА

614506, Российская Федерация, Пермский край,
Пермский район, д. Кондратово, ул. Камская, д. 5 б
Тел/факс: 294 68 69
E-mail: ugkh@permsky.permkrai.ru
ОГРН 1065948002031
ИНН/КПП 5948029024/594801001

Заместителю председателя
комитета имущественных
отношений

Королевой М.В.

28.04.2023 № СЭД-2023-299-01-02-01исх-462

СЭД-2023-299-01-01-
№ 13-332 от 24.04.2023

О предоставлении информации

Уважаемая Марина Владимировна!

МКУ Управление благоустройства Пермского муниципального округа считает возможным предоставление земельного участка площадью 119 кв.м., с кадастровым номером 59:32:1910001:3767, расположенного по адресу: Пермский край, Пермский муниципальный округ, с. Троица, на территории, прилегающей к автомобильной дороге Новые Ляды-Троица (участок Сылва-Троица), с целью благоустройства и обеспечения пожарного проезда при выполнении следующих Технических условий.

Требования к проектированию:

1. Разработать технический план участка в масштабе 1:500 с нанесением на него планируемого примыкания, выполненный в соответствии с действующей нормативно-технической документацией;
2. Разработать типовой чертеж конструкции дорожной одежды. Конструкция дорожной одежды примыкания в пределах радиусов закруглений должна быть равнопрочной с основной дорогой на протяжении не менее 25м;
3. Предоставить планово-картографический материал района размещения планируемого примыкания в масштабе 1:10000;
4. Разработка чертежей и планов должна осуществляться специализированной организацией, имеющей допуск к данному виду работ;
5. Согласовать рабочие чертежи с МКУ Управление благоустройства Пермского муниципального округа;
6. Согласовать устройство съездов с собственниками земельных участков, смежными землепользователями и владельцами сетей в зоне проектирования и производства работ;

7. Предусмотреть установку дорожных знаков в соответствии с правилами дорожного движения;

8. В месте примыкания обеспечить водоотвод от автодороги с устройством водопропускной трубы, с необходимым диаметром для пропуска воды в соответствии СП 35.13330.2011, увязать с существующей системой водоотвода автодороги.

Требования к производству работ:

1. Проводить работы по устройству съезда разрешено строго после получения согласования и разрешения на производство земляных работ (разрешения на строительство);

2. Перед началом и после окончания производства работ уведомить МКУ Управление благоустройства Пермского муниципального округа;

3. Для обеспечения безопасности дорожного движения при производстве работ не допускать выноса грязи на проезжую часть автодороги, в случае попадания грязи и строительного мусора обеспечить немедленную очистку покрытия автодороги;

4. Предусмотреть на участке производства работ установку дорожных знаков согласно ОДМ 218.6.019-2016 «Рекомендации по организации движения и ограждению мест производства дорожных работ» и согласовать схему их размещения с МКУ Управление благоустройства Пермского муниципального округа;

5. Выполненные работы по устройству примыкания сдать представителю МКУ Управление благоустройства Пермского муниципального округа, получить справку о выполнении технических условий;

6. Содержание съезда должно осуществляться за счет Ваших собственных средств;

Данные технические условия действительны в течение одного года с момента получения.

В случае невыполнения хотя бы одного из вышеуказанных пунктов, технические условия будут отозваны.

Начальник



Н.А. Тетенова

Шилова Татьяна Арсентьевна

296-25-21