



**КОМИТЕТ ИМУЩЕСТВЕННЫХ ОТНОШЕНИЙ  
АДМИНИСТРАЦИИ ПЕРМСКОГО МУНИЦИПАЛЬНОГО ОКРУГА**

**РЕШЕНИЕ**

о размещении объектов № 1415

Пермский край  
Пермский округ

23.06.2023

Комитет имущественных отношений администрации Пермского муниципального округа разрешает Ткаченко Павлу Александровичу (паспорт: 5715 № 333169 выдан 06.06.2015 г. отделом УФМС России по пермскому краю в Свердловском районе г. Перми), Вишневному Виталию Викторовичу (паспорт: 5721 № 049849, выдан 20.01.2021 г. ГУ МВД России по Пермскому краю)

размещение объекта: «линейные сооружения канализации (в том числе ливневой) и водоотведения, для размещения которых не требуется разрешения на строительство»

на землях государственная собственность на которые не разграничена

на срок 11 месяцев с 23.06.2023 г. по 23.05.2024 г.

Местоположение: Пермский край, Пермский м.о., д. Мостовая, ул. Мира.

Приложение: схема предполагаемых к использованию земель или земельных участков.

Особые условия использования:

1) При условии получения разрешения на производство земляных работ.

Заместитель председателя комитета,  
начальник отдела муниципального  
земельного контроля



(подпись, печать)

М.В. Королева

# Схема предполагаемых к использованию земель или части земельного участка

Объект: Линейные сооружения канализации (в том числе ливневой) и водоотведения, для размещения которых не требуется разрешения на строительство

Местоположение: край Пермский, Пермский м.о., д. Мостовая, ул. Мира


Площадь земель или части земельного участка: 187 кв.м.

Категория земель: земли населенных пунктов

Вид разрешенного использования: размещение сооружения канализации

Описание границ смежных землепользователей:  
от точки 10 до точки 1 - 59:32:1100001:1180

каталог координат, м		
№ точки границы	X	Y
1	498952,37	2258090,50
2	498949,09	2258089,51
3	498938,01	2258072,46
4	498916,97	2258044,50
5	498896,49	2258014,19
6	498898,21	2258013,16
7	498918,60	2258043,34
8	498939,65	2258071,31
9	498950,37	2258087,80
10	498950,93	2258087,97

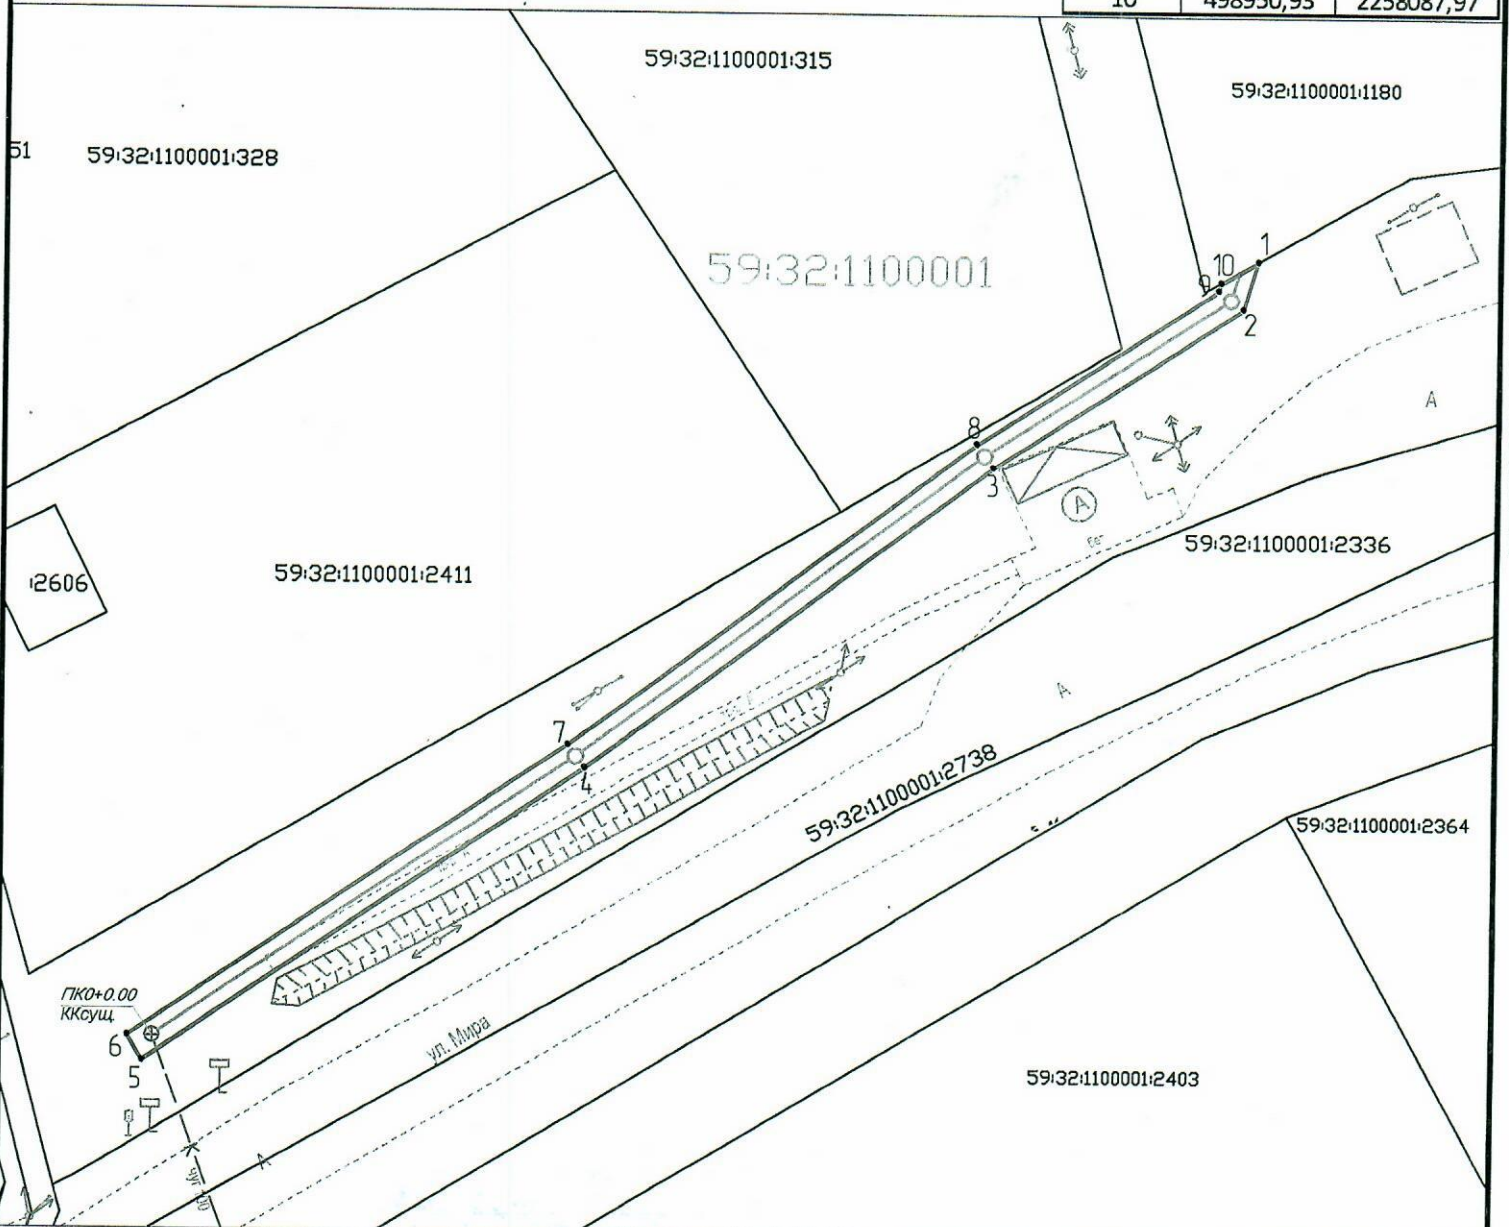

Условные обозначения:

- границы предполагаемых к использованию земель
- граница участка, сведения о котором содержатся в ЕГРН
- проектируемая канализация
- существующая канализация
- обозначение кадастрового квартала

Масштаб 1:500

Заявитель: *[Handwritten signature]*

(подпись, расшифровка подписи)