



**КОМИТЕТ ИМУЩЕСТВЕННЫХ ОТНОШЕНИЙ
АДМИНИСТРАЦИИ ПЕРМСКОГО МУНИЦИПАЛЬНОГО ОКРУГА**

РЕШЕНИЕ

о размещении объектов № 1429

Пермский край
Пермский округ

23.06.2023

Комитет имущественных отношений администрации Пермского муниципального округа разрешает Акционерному обществу «Газпром газораспределение Пермь» (ИНН 5902183841, ОГРН 1025900512670, почтовый адрес: 614000, г. Пермь, ул. Петропавловская, 43)

размещение объекта «Нефтепроводы и нефтепродуктопроводы диаметром DN 300 и менее, газопроводы и иные трубопроводы давлением до 1,2 Мпа (для размещения объекта: «Распределительные газопроводы с. Клестята Пермского района Пермского края»)».

на землях государственная собственность на которые не разграничена.

на срок 1 год с 23.06.2023г. по 22.06.2024г.

Местоположение: Пермский край, Пермский муниципальный округ.

Приложение: схема предполагаемых к использованию земель или части земельного участка.

Особые условия использования:

- 1) При установке газопровода учесть параметры ширины проезда улично-дорожной сети, во избежание сужения полосы отвода дороги.
- 2) При условии получения разрешения на производство земляных работ.

Заместитель председателя комитета,
начальник отдела муниципального
земельного контроля




М.В. Королева

(подпись, печать)

**Схема предполагаемых к использованию земель
или части земельного участка**

Объект: Нефтепровода и нефтепродуктопровода диаметром DN 300 и менее, газопроводы и иные трубопроводы длиной до 1,2 Мн (для размещения объекта: "Распределительные газопроводы с Квотами Пермского района Пермского края")
 Местоположение: Пермский край, Пермский муниципальный округ
 Площадь земель или части земельного участка: 1070 м²

Категория земель: Земли сельскохозяйственного назначения
 Вид разрешенного использования земельного участка: отпустбукет

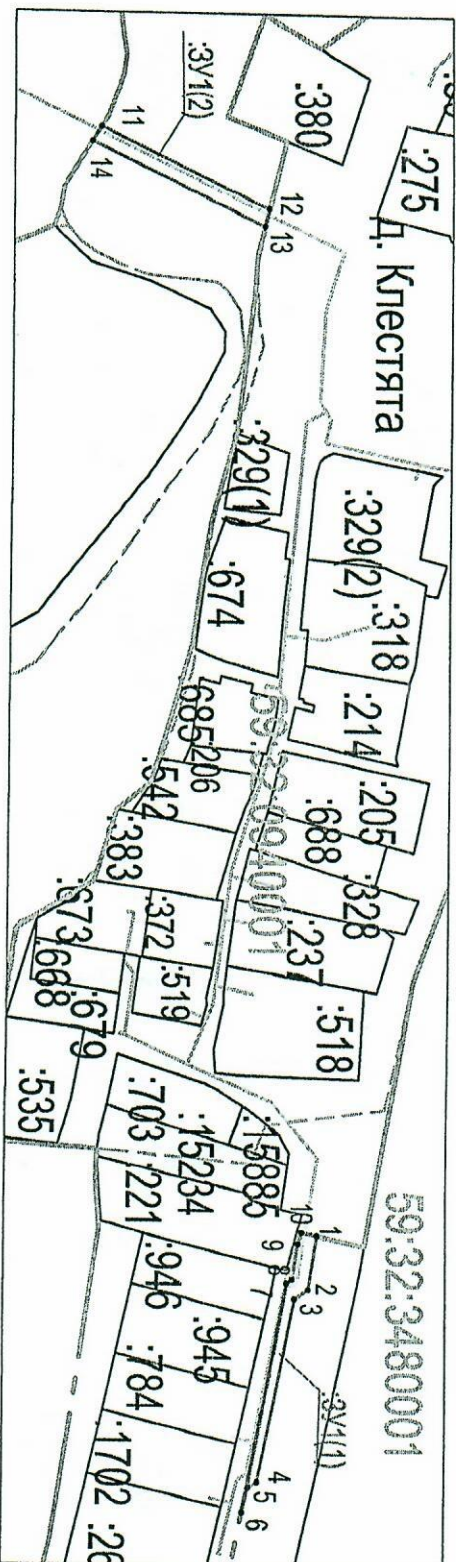

Каталог координат, м
 Система координат МСК-59

Масштаб 1:3000

Условный номер земельного участка - ЗУ1					
Площадь земельного участка 1070 м ²					
№ точки границы	Координаты, м		№ точки границы		
№	X	Y	№		
ЗУ1(1)					
1	500270.84	2238414.40	10	500264.68	2238413.01
2	500267.50	2238436.53	1	500270.84	2238414.40
ЗУ1(2)					
3	500261.93	2238440.32	11	500179.30	2237952.62
4	500247.20	2238515.81	12	500248.38	2237987.44
5	500243.51	2238518.12	13	500246.68	2237994.63
6	500241.06	2238528.88	14	500175.56	2237958.81
7	500258.72	2238434.04	11	500179.30	2237952.62
8	500261.04	2238432.46			

Описание границ смежных земельных участков ЗУ1:
 - от точки 1 до точки 1, от точки 11 до точки 11 - земли неразграниченной муниципальной или государственной собственности

Заявитель:

(для юридических лиц
и индивидуальных предпринимателей)

АО "Газпром газораспределение Пермь" представитель
 по компетенции от 29.03.2023г. №1933, Треубова Р.И.

Условные обозначения:

- проектируемый газопровод
- граница участка ранее учтенного в ЕПН
- граница земельного участка
- граница кадастрового квартала
- граница населенного пункта
- номер кадастрового квартала
- кадастровый номер земельного участка