



**КОМИТЕТ ИМУЩЕСТВЕННЫХ ОТНОШЕНИЙ
АДМИНИСТРАЦИИ ПЕРМСКОГО МУНИЦИПАЛЬНОГО ОКРУГА**

РЕШЕНИЕ

о размещении объектов № 1430

Пермский край
Пермский округ

23.06.2023

Комитет имущественных отношений администрации Пермского муниципального округа разрешает Акционерному обществу «Газпром газораспределение Пермь» (ИНН 5902183841, ОГРН 1025900512670, почтовый адрес: 614000, г. Пермь, ул. Петропавловская, 43)

размещение объекта «Нефтепроводы и нефтепродуктопроводы диаметром DN 300 и менее, газопроводы и иные трубопроводы давлением до 1,2 Мпа (для размещения объекта: «Распределительные газопроводы с. Клестята Пермского района Пермского края)»).

на землях государственная собственность на которые не разграничена.

на срок 1 год с 23.06.2023г. по 22.06.2024г.

Местоположение: Пермский край, Пермский муниципальный округ, д. Малые Клестята.

Приложение: схема предполагаемых к использованию земель или части земельного участка.

Особые условия использования:

- 1) При установке газопровода учесть параметры ширины проезда улично-дорожной сети, во избежание сужения полосы отвода дороги.
- 2) При условии получения разрешения на производство земляных работ.

Заместитель председателя комитета,
начальник отдела муниципального
земельного контроля



М.В. Королева

(подпись, печать)

Схема предполагаемых к использованию земель или части земельного участка

Объекты: Нефтепровода и нефтепродуктопроводы диаметром DN 300 и менее, газопроводы и иные трубопроводы давлением до 1,2 МПа (для размещения объекта: "Распределительные газопроводы с. Клестья Пермского района Пермского края")

Местоположение: Пермский край, Пермский муниципальный округ, с. Малые Клестья

Площадь земель или части земельного участка: 455 м²

Категория земель: Земли населенных пунктов

Вид разрешенного использования земельного участка отсутствует

Каталог координат, м

Система координат МСК-59

Условный номер земельного участка - :ЗУ1			
Площадь земельного участка 455 м ²		Координаты, м	
№ точки границы	№	X	Y
1	1	499559.13	2237351.98
2	2	499557.33	2237358.04
3	3	499539.61	2237402.83
4	4	499540.25	2237404.31
5	5	499537.53	2237411.85
6	6	499532.90	2237401.33
7	7	499551.69	2237349.19
1	1	499559.13	2237351.98


Описание границ смежных землепользователей ЗУ1:
- от точки 1 до точки 1 - земли неразграниченной муниципальной или государственной собственности

Заявитель:



МП
(для юридических лиц
и индивидуальных предпринимателей)

АО "Газпром газораспределение Пермь" представитель
по доверенности от 29.03.2023г. №1933, Трегубова Р.И.
(подпись, расшифровка подписи)

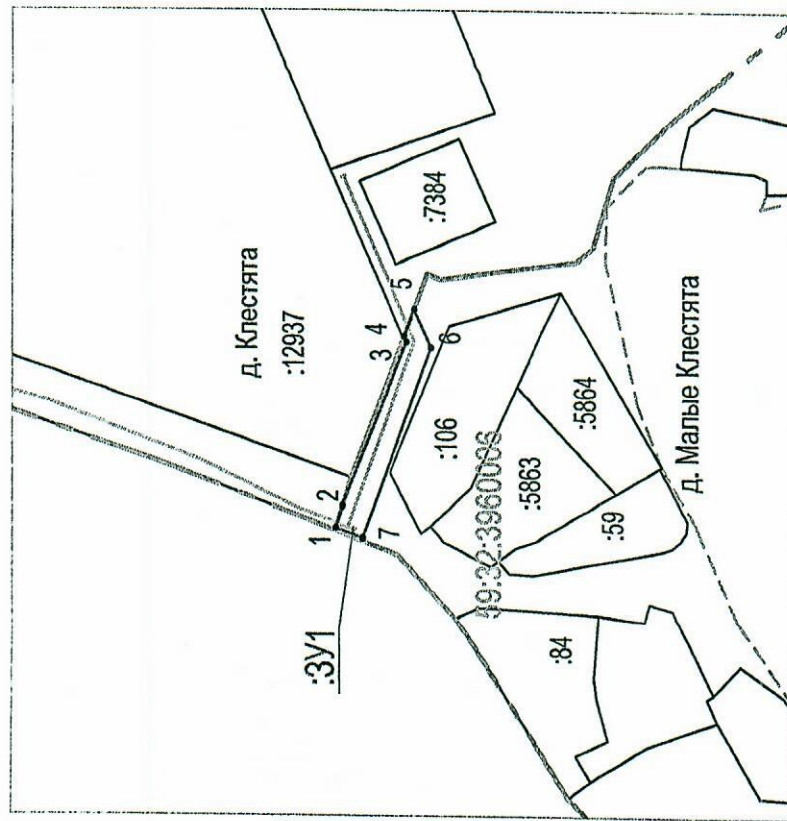

Масштаб 1:2000

Условные обозначения

—	проектируемый газопровод
—	граница участка ранее учтенного в ЕГРН
—	граница земельного участка
—	граница кадастрового квартала
—	граница населенного пункта
59 32 3960003	номер кадастрового квартала
:10	кадастровый номер земельного участка