



**КОМИТЕТ ИМУЩЕСТВЕННЫХ ОТНОШЕНИЙ
АДМИНИСТРАЦИИ ПЕРМСКОГО МУНИЦИПАЛЬНОГО ОКРУГА**

РЕШЕНИЕ

о размещении объектов № 1431

Пермский край
Пермский округ

23.06.2023

Комитет имущественных отношений администрации Пермского муниципального округа разрешает Акционерному обществу «Газпром газораспределение Пермь» (ИНН 5902183841, ОГРН 1025900512670, почтовый адрес: 614000, г. Пермь, ул. Петропавловская, 43)

размещение объекта «Нефтепроводы и нефтепродуктопроводы диаметром DN 300 и менее, газопроводы и иные трубопроводы давлением до 1,2 Мпа (для размещения объекта: «Распределительные газопроводы с. Клестята Пермского района Пермского края»)».

на землях государственная собственность на которые не разграничена.

на срок 1 год с 23.06.2023г. по 22.06.2024г.

Местоположение: Пермский край, Пермский муниципальный округ, с. Лобаново.

Приложение: схема предполагаемых к использованию земель или части земельного участка.

Особые условия использования:

- 1) При установке газопровода учесть параметры ширины проезда улично-дорожной сети, во избежание сужения полосы отвода дороги.
- 2) При условии получения разрешения на производство земляных работ.

Заместитель председателя комитета,
начальник отдела муниципального
земельного контроля



М.В. Королева

(подпись, печать)

Схема предполагаемых к использованию земель или части земельного участка

Объект: Нефтепереработка и нефтепродуктопереработка диаметром DN 300 и менее, газопроводы и линии трубопроводов давлением до 1,2 Мпа (для размещения объекта "Распределительные газопроводы с Квешата Пермского района Пермского края")
Местоположение: Пермский край, Пермский муниципальный округ, с. Лобаново
Площадь земель или части земельного участка 1 м2


Категория земель: Земли населенных пунктов


Вид разрешенного использования земельного участка отсутствует

Каталог координат, м
Система координат МСК-59

Условный номер земельного участка - :3У1		
Площадь земельного участка 1 м2		
№ точки границы	Координаты, м	
№	X	Y
1	500083.90	2237403.59
2	500084.57	2237407.65
3	500084.50	2237407.64
4	500083.83	2237403.58
1	500083.90	2237403.59

Описание границ смежных земельных участков ЭИ:
- от точки 1 до точки 1 - земли неразрешенной муниципальной или государственной собственности

Заявитель: 
(для юридических лиц и индивидуальных предпринимателей)
М.П. АО "Газпром газораспределение Пермь" представитель по договоренности от 29.03.2023г. №1933, Треубова Р.И.
(подпись, расшифровка подписи)

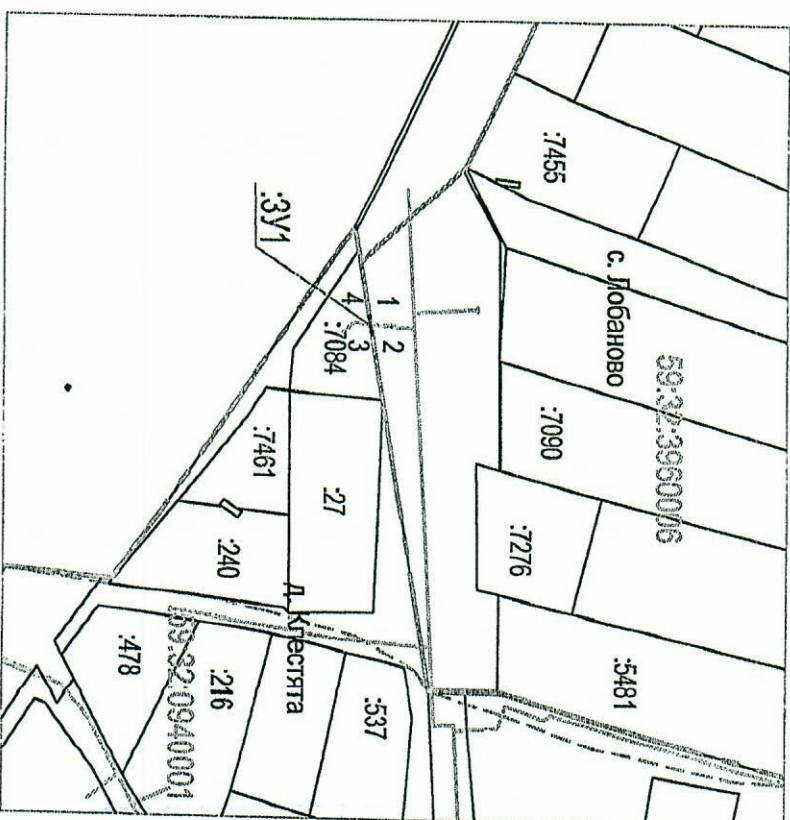

Масштаб 1:2000

Условные обозначения:

- проектируемый газопровод
- граница участка ранее учтенного в ЕГРН
- 1 — граница земельного участка
- 2 — граница газопровода к границе
- граница населенного пункта
- 59:32:3960006 — номер кадастрового участка
- :10 — кадастровый номер земельного участка