



**КОМИТЕТ ИМУЩЕСТВЕННЫХ ОТНОШЕНИЙ
АДМИНИСТРАЦИИ ПЕРМСКОГО МУНИЦИПАЛЬНОГО ОКРУГА**

РЕШЕНИЕ

о размещении объектов № 1439

Пермский край
Пермский округ

23.06.2023

Комитет имущественных отношений администрации Пермского муниципального округа разрешает Акционерному обществу «Газпром газораспределение Пермь» (ИНН 5902183841, ОГРН 1025900512670, почтовый адрес: 614000, г. Пермь, ул. Петропавловская, 43)

размещение объекта «Газопровод давлением до 1,2 Мпа, для размещения которого не требуется разрешения на строительство».

на землях муниципальной собственности.

на срок 1 год с 23.06.2023г. по 22.06.2024г.

Местоположение: Пермский край, Пермский муниципальный округ, п. Протасы, ул. Ясная, к дому 15.

Приложение: схема предполагаемых к использованию земель или части земельного участка.

Особые условия использования:

1) При установке газопровода учесть параметры ширины проезда улично-дорожной сети, во избежание сужения полосы отвода дороги.

2) При условии получения разрешения на производство земляных работ.

Заместитель председателя комитета,
начальник отдела муниципального
земельного контроля



М.В. Королева

(подпись, печать)

Схема предполагаемых к использованию земель или части земельного участка

Объект: Газопровод давлением до 1,2 Мпа, для размещения которого не требуется разрешения на строительство

Местоположение: расположенных по адресу: Пермский край, м.о. Пермский, п. Протасы, ул. Ясная, к дому 15

Площадь земель или части земельного участка, кв.м.: 20

Категория земель: земли населенных пунктов

Вид разрешенного использования: -

Каталог координат, м

№ точки границы	X	Y
н1	504109.71	2207581.23
н2	504110.98	2207586.07
н3	504107.11	2207586.94
н4	504105.83	2207582.10
н1	504109.71	2207581.23

Описание границ смежных землепользователей:


От точки н1 до точки н2 - земельный участок с кадастровым номером 59:32:3250001:13599

От точки н2 до точки н1 - земельный участок с кадастровым номером 59:32:3250001:23074

Условные обозначения:

- | | | |
|---|---|---|
| <div style="border: 1px solid black; width: 40px; height: 15px; margin-bottom: 5px;"></div> - предполагаемый участок земель, на которых планируется размещение объекта | <div style="border: 1px solid black; padding: 2px; width: 40px; height: 15px; margin-bottom: 5px; text-align: center;">:23074</div> - границы и номер земельного участка, сведения о которых внесены в ЕГРН | <div style="border: 1px solid black; padding: 2px; width: 40px; height: 15px; margin-bottom: 5px; text-align: center;">:22497</div> - границы и номер объекта капитального строительства, сведения о которых внесены в ЕГРН |
| <div style="border-bottom: 1px solid black; width: 40px; margin-bottom: 5px;"></div> - граница кадастрового квартала | <div style="border: 1px solid black; padding: 2px; width: 40px; height: 15px; margin-bottom: 5px; text-align: center;">59:32-6.553</div> - зоны с особыми условиями использования территории, сведения о которых внесены в ЕГРН | :ЗУ1 - обозначение запрашиваемого земельного участка
• н1 - характерная точка границ земель или части земельного участка |

59:32:3250001 - номер кадастрового квартала

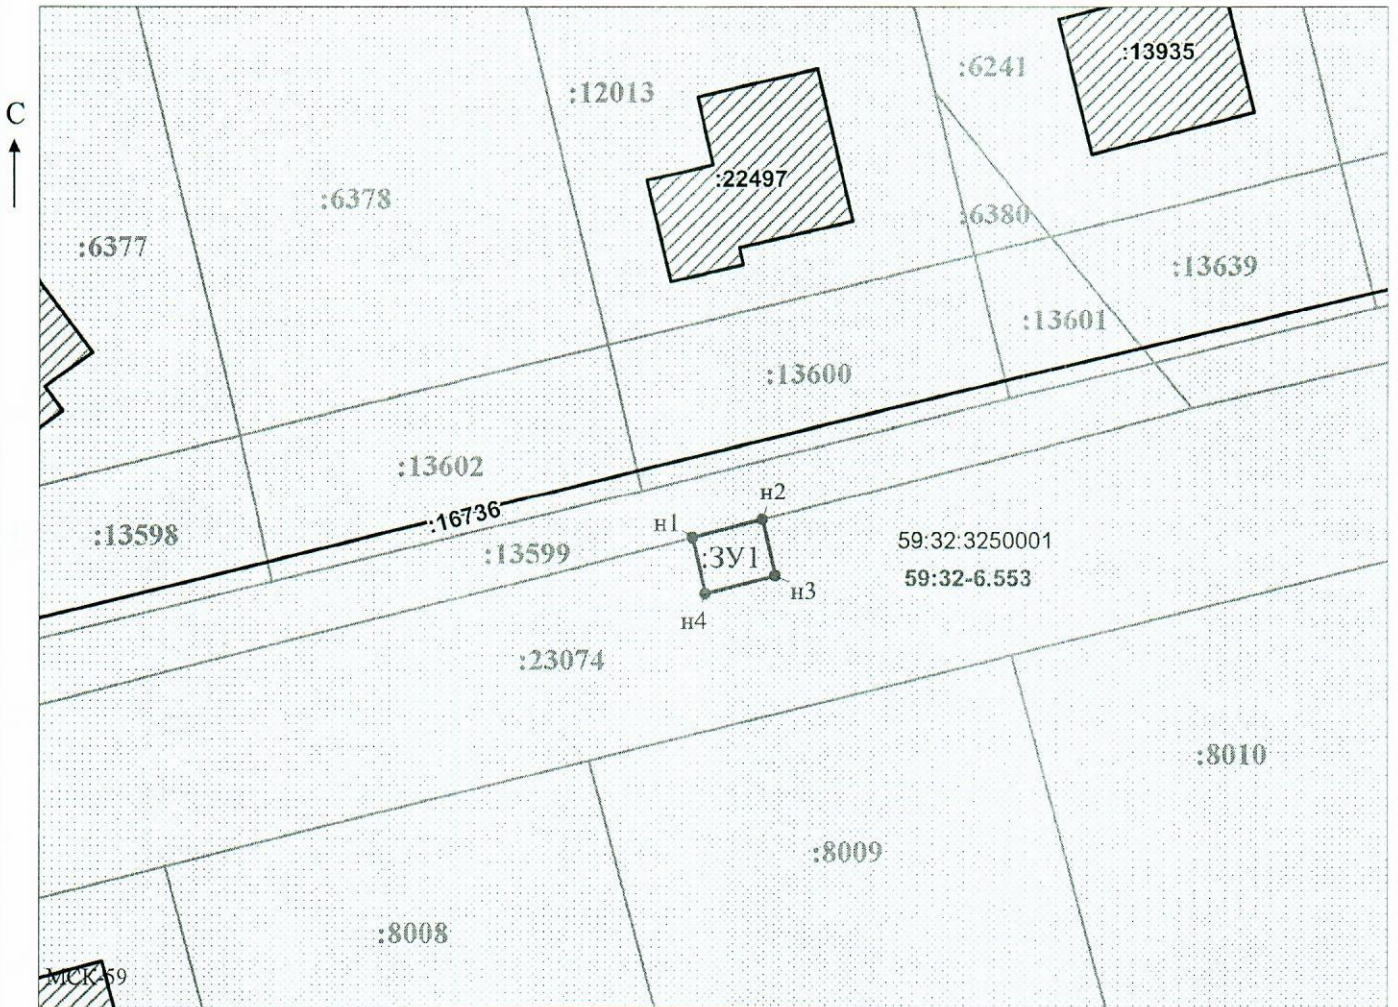

Масштаб 1:500

Заявитель: _____ / Офишкина И.В.
 (подпись, расшифровка подписи)

МП
 (для юридических лиц и индивидуальных предпринимателей)