



**КОМИТЕТ ИМУЩЕСТВЕННЫХ ОТНОШЕНИЙ  
АДМИНИСТРАЦИИ ПЕРМСКОГО МУНИЦИПАЛЬНОГО ОКРУГА**

**РЕШЕНИЕ**

о размещении объектов № 1442

Пермский край  
Пермский округ

23.06.2023

Комитет имущественных отношений администрации Пермского муниципального округа разрешает Акционерному обществу «Газпром газораспределение Пермь» (ИНН 5902183841, ОГРН 1025900512670, почтовый адрес: 614000, г. Пермь, ул. Петропавловская, 43)

размещение объекта «Газопровод давлением до 1,2 Мпа, для размещения которого не требуется разрешения на строительство».

на землях муниципальной собственности.

на срок 1 год с 23.06.2023г. по 22.06.2024г.

Местоположение: Пермский край, Пермский муниципальный округ, п. Сылва, ул. Гагарина, к дому 31.

Приложение: схема предполагаемых к использованию земель или части земельного участка.

Особые условия использования:

- 1) При установке газопровода учесть параметры ширины проезда улично-дорожной сети, во избежание сужения полосы отвода дороги.
- 2) При условии получения разрешения на производство земляных работ.

Заместитель председателя комитета,  
начальник отдела муниципального  
земельного контроля



М.В. Королева

(подпись, печать)

## Схема предполагаемых к использованию земель или части земельного участка

Объект: Газопровод давлением до 1.2 Мпа, для размещения которого не требуется разрешения на строительство

Местоположение: расположенных по адресу: Пермский край, м.о. Пермский, п. Сылта, ул. Гагарина, к дому 31

Площадь земель или части земельного участка, кв.м.: 602

Категория земель: земли населенных пунктов

Вид разрешенного использования: -

Описание границ смежных землепользователей:


- От точки н1 до точки н4 - земельный участок с кадастровым номером 59:32:0050027:2162
- От точки н4 до точки н5 - земельный участок с кадастровым номером 59:32:0050027:3429
- От точки н5 до точки н9 - земельный участок с кадастровым номером 59:32:0050027:15532
- От точки н9 до точки н11 - земельный участок с кадастровым номером 59:32:0050027:15533
- От точки н11 до точки н14 - земельный участок с кадастровым номером 59:32:0050027:15531
- От точки н14 до точки н18 - земельный участок с кадастровым номером 59:32:0050027:14485
- От точки н18 до точки н19 - земельный участок с кадастровым номером 59:32:0050027:14552
- От точки н19 до точки н21 - земельный участок с кадастровым номером 59:32:0050027:3432
- От точки н21 до точки н22 - земли общего пользования
- От точки н22 до точки н23 - земельный участок с кадастровым номером 59:32:0050027:7121
- От точки н23 до точки н24 - земельный участок с кадастровым номером 59:32:0050027:7120
- От точки н24 до точки н26 - земельный участок с кадастровым номером 59:32:0050027:14521
- От точки н26 до точки н1 - земельный участок с кадастровым номером 59:32:0050027:14552

Каталог координат, м

№ точки границы	X	Y
н1	521987.25	2259948.77
н2	521987.72	2259945.99
н3	521987.35	2259945.93
н4	521987.90	2259942.28
н5	521989.98	2259929.73
н6	521991.23	2259924.24
н7	521992.29	2259917.66
н8	521992.26	2259916.95
н9	521992.48	2259915.92
н10	521995.22	2259903.42
н11	521995.23	2259903.34
н12	521995.88	2259898.26
н13	521995.58	2259898.21
н14	521997.54	2259882.64
н15	521997.75	2259882.59
н16	521997.94	2259881.90
н17	522000.39	2259870.40
н18	522000.77	2259866.49
н19	522006.74	2259867.23
н20	522004.92	2259879.47
н21	522003.94	2259888.57
н22	522003.88	2259889.18
н23	522002.28	2259902.76
н24	522000.06	2259921.64
н25	521999.01	2259921.46
н26	521994.67	2259949.91
н1	521987.25	2259948.77

**Условные обозначения:**

- :2162 - границы и номер земельного участка, сведения о которых внесены в ЕГРН
- :15554 - границы и номер объекта капитального строительства, сведения о которых внесены в ЕГРН
- предполагаемый участок земель, на которых планируется размещение объекта
- 59:32-6.742 - границы кадастрового квартала
- :3У1 - зоны с особыми условиями использования территории, сведения о которых внесены в ЕГРН
- :3У1 - обозначение запрашиваемого земельного участка
- н1 - характеристическая точка границ земель или части земельного участка
- 59:32:0050027 - номер кадастрового квартала

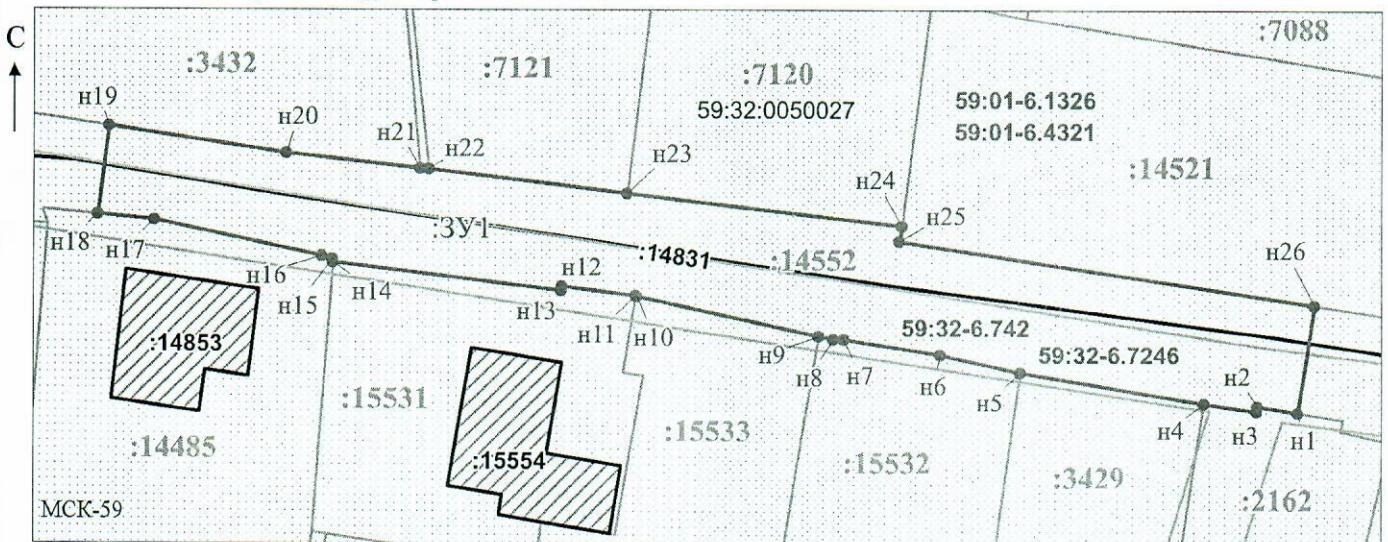

Масштаб 1:500

Заявитель: \_\_\_\_\_ / *Офишкина И.В.*  
 \_\_\_\_\_ (подпись, расшифровка подписи)  
 МП \_\_\_\_\_

(для юридических лиц и индивидуальных предпринимателей)