



**КОМИТЕТ ИМУЩЕСТВЕННЫХ ОТНОШЕНИЙ
АДМИНИСТРАЦИИ ПЕРМСКОГО МУНИЦИПАЛЬНОГО ОКРУГА**

РЕШЕНИЕ

о размещении объектов № 1478

Пермский край
Пермский округ

29.06.2023

Комитет имущественных отношений администрации Пермского муниципального округа разрешает Акционерному обществу «Газпром газораспределение Пермь» (ИНН 5902183841, ОГРН 1025900512670, почтовый адрес: 614000, г. Пермь, ул. Петропавловская, 43)

размещение объекта «Газопровод-ввод до границы земельного участка по адресу: Оря ул. 3, Мостовая д. (газопровод давлением до 1.2 Мпа, для размещения которого не требуется разрешения на строительство)».

на землях муниципальной собственности.

на срок 1 год с 29.06.2023г. по 28.06.2024г.

Местоположение: Пермский край, Пермский муниципальный округ, д. Мостовая.

Приложение: схема предполагаемых к использованию земель или части земельного участка.

Особые условия использования:

1) При установке газопровода учесть параметры ширины проезда улично-дорожной сети, во избежание сужения полосы отвода дороги.

2) При условии получения разрешения на производство земляных работ.

Заместитель председателя комитета,
начальник отдела муниципального
земельного контроля



М.В. Королева

Схема предполагаемых к использованию земель или части земельного участка


Объект: "Газопровод-ввод до границы земельного участка по адресу: Оря ул 3, Мостовая (Двуреченское с/п) д"

Местоположение: Пермский край, Пермский м.о, д. Мостовая

Площадь земель или части земельного участка, кв.м.: 917

Категория земель: земли населённых пунктов

Вид разрешенного использования земельного участка: отсутствует

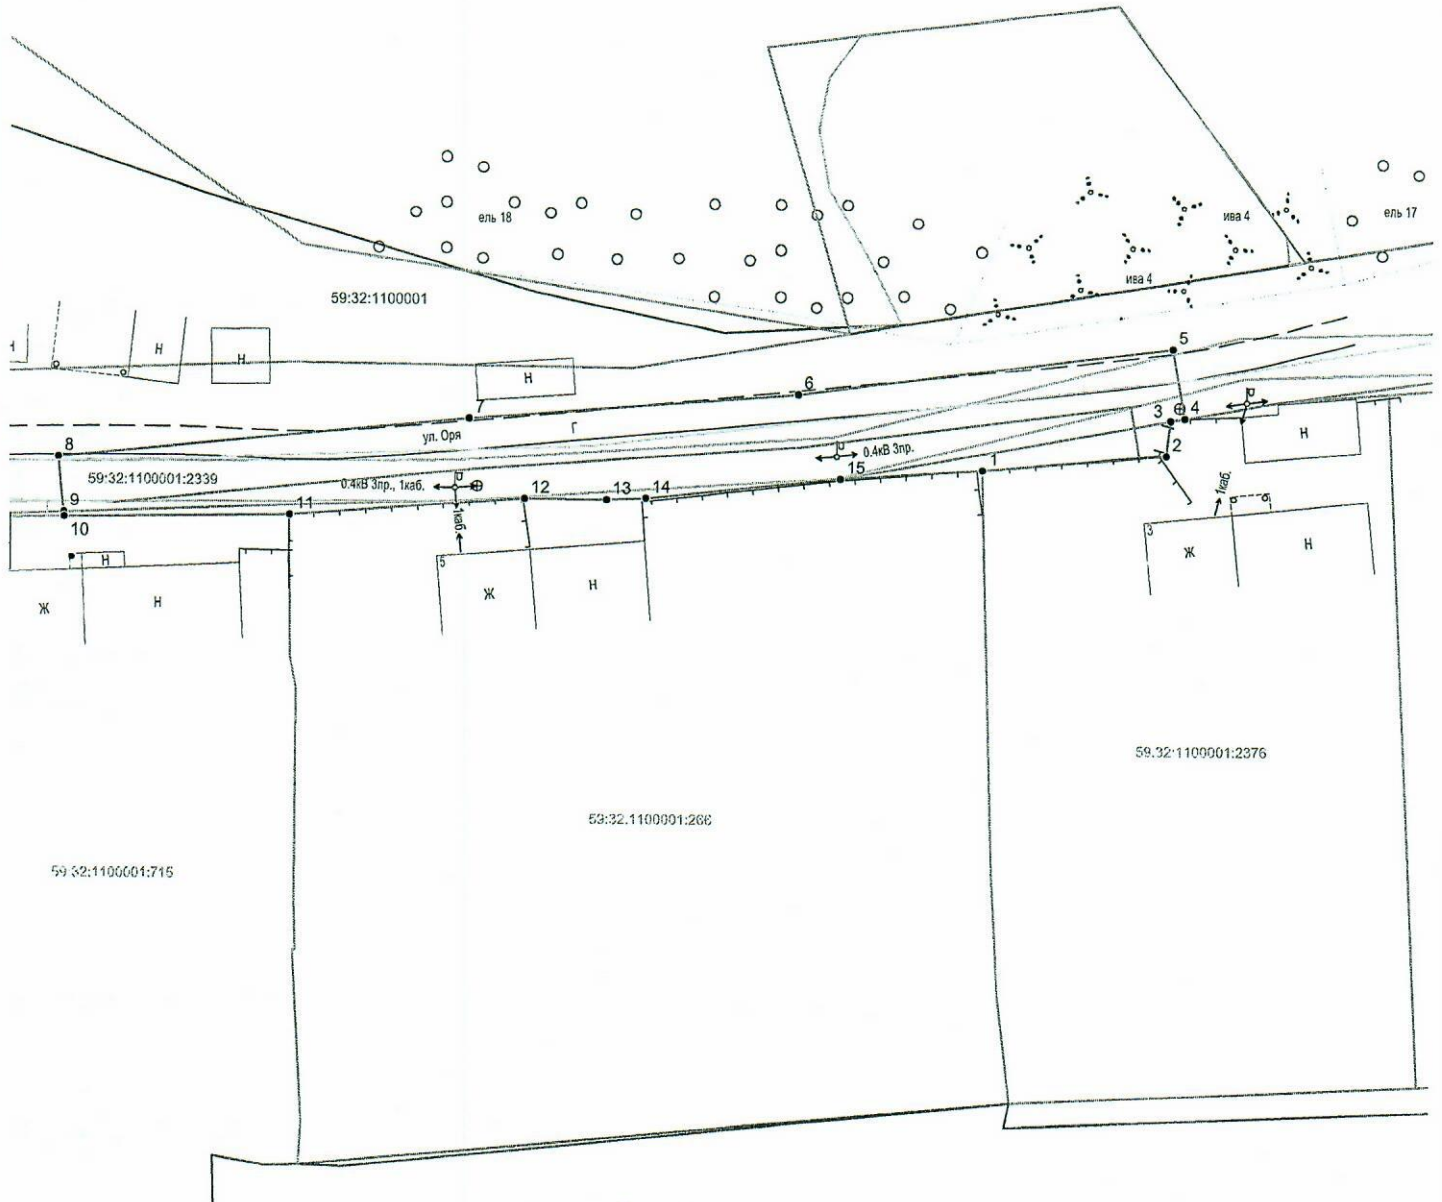

Масштаб 1:500


Описание границ смежных землепользователей:

от т.9 до т.10 - земли неразграниченной государственной (муниципальной) собственности;
 от т.1 до т.4 - 59:32:1100001:2376;
 от т.10 до т.11 - 59:32:1100001:715;
 от т.11 до т.1 - 59:32:1100001:266.

Обозначение характерных точек границ №	Координаты (МСК -59)		Обозначение характерных точек границ №	Координаты (МСК -59)	
	X	Y		X	Y
ЗУ1					
1	497774.34	2258345.66	9	497769.55	2258256.35
2	497775.95	2258363.37	10	497769.10	2258256.39
3	497779.36	2258363.80	11	497769.43	2258278.51
4	497779.60	2258365.17	12	497771.21	2258301.12
5	497786.28	2258363.98	13	497771.17	2258309.08
6	497781.51	2258327.75	14	497771.34	2258312.93
7	497779.05	2258295.73	15	497773.39	2258331.90
8	497775.01	2258255.80	1	497774.34	2258345.66

Условные обозначения:

- — граница предполагаемых к использованию земель или части земельного участка
- 1 — граница земельного участка ранее учтенного в ЕГРН
- 2 — граница кадастрового квартала
- 59:32:1100001 — кадастровый номер квартала
- 59:32:1100001:2376 — кадастровый номер земельного участка в кадастровом квартале
- граница объекта капитального строительства
- проектируемый газопровод-ввод
- существующий газопровод

Заявитель  Косачев О.В., по доверенности
(подпись, расшифровка подписи) № 1853 от 28.12.2022
 МП Верно
(для юридических лиц и ИП)