



**КОМИТЕТ ИМУЩЕСТВЕННЫХ ОТНОШЕНИЙ  
АДМИНИСТРАЦИИ ПЕРМСКОГО МУНИЦИПАЛЬНОГО ОКРУГА**

**РЕШЕНИЕ**

о размещении объектов № 1505

Пермский край  
Пермский район

30.06.2023

Комитет имущественных отношений администрации Пермского муниципального округа разрешает Открытому акционерному обществу «Межрегиональная распределительная сетевая компания Урала» (ИНН 6671163413, ОГРН 1056604000970, почтовый адрес: 620026, г. Екатеринбург, ул. Мамина Сибиряка, д. 140)

размещение объекта: «Строительство участка ВЛ 0,4 кВ от ближайшей опоры ВЛ 0,4 кВ от ТП-0741 (6), установка оборудования учета э/э на опоре ВЛ 0,4 кВ для электроснабжения малоэтажной жилой застройки по адресу: Пермский край, Пермский район, д. Броды, ул. Заречная, 4а (кад. номер зем. участка 59:32:2080001:378)»

на землях государственная собственность на которые не разграничена.

на срок бессрочно.

Местоположение: Пермский край, Пермский муниципальный округ, д. Броды, ул. Заречная.

Приложение: схема предполагаемых к использованию земель или земельных участков.

Особые условия использования:

1) При установке опор электросетевого хозяйства учесть параметры ширины проезда улично-дорожной сети, во избежание сужения полосы отвода дороги. Установить опоры на расстоянии не более 2 метров от границ земельного участка.

2) При условии получения разрешения на производство земляных работ.

Заместитель председателя комитета,  
начальник отдела муниципального  
земельного контроля



(подпись, печать)

М.В. Королева

**Схема предполагаемого использования земель или части земельного участка**


**Объект:** "Строительство участка ВЛ 0,4 кВ от ближайшей опоры ВЛ 0,4 кВ от ТП-0741(6), установка оборудования учета э/э на опоре ВЛ 0,4 кВ для электроснабжения малоэтажной жилой застройки по адресу: Пермский край, Пермский район, д. Броды, ул. Заречная, 4а (кад. номер зем. участка 59:32:2080001:378)"

**Площадь земель или части земельного участка:** 344 кв.м.

**Местоположение:** Пермский край, Пермский муниципальный округ, д. Броды, ул. Заречная

**Категория земель:** земли населенных пунктов

**Вид разрешенного использования:** -

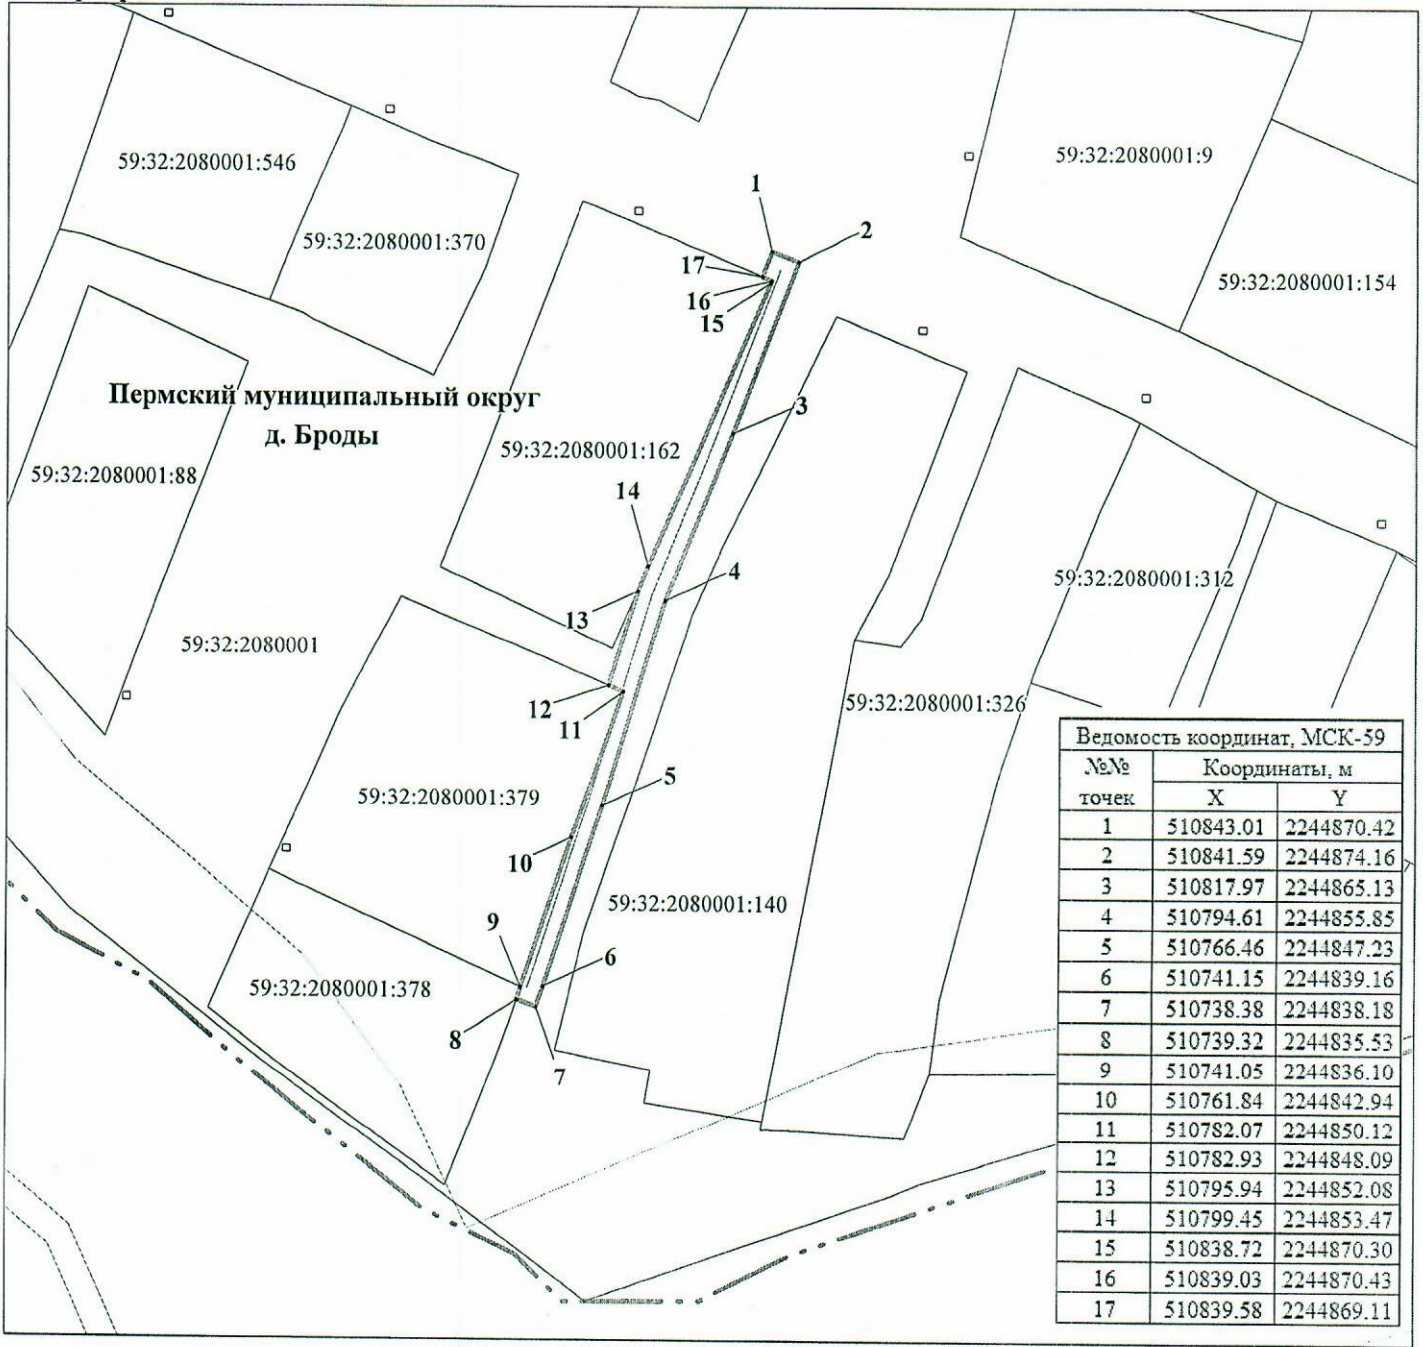

Ведомость координат, МСК-59		
№№ точек	Координаты, м	
	X	Y
1	510843.01	2244870.42
2	510841.59	2244874.16
3	510817.97	2244865.13
4	510794.61	2244855.85
5	510766.46	2244847.23
6	510741.15	2244839.16
7	510738.38	2244838.18
8	510739.32	2244835.53
9	510741.05	2244836.10
10	510761.84	2244842.94
11	510782.07	2244850.12
12	510782.93	2244848.09
13	510795.94	2244852.08
14	510799.45	2244853.47
15	510838.72	2244870.30
16	510839.03	2244870.43
17	510839.58	2244869.11

М 1:1000

**Условные обозначения:**

- 59:01:5010048 кадастровый номер квартала
- 59:01:5010048:7 кадастровый номер земельного участка
- граница кадастрового квартала
- существующая часть границы, сведения о которой достаточны для определения её местоположения
- граница вновь образованного земельного участка
- поворотная точка границы участка
- 1 надпись номера вновь образованной точки
- проектируемая линия ВЛ 0,4 кВ
- ЗОУИТ
- - - граница населенного пункта

**Описание границ смежных землепользователей:**

- 1-8, 12-14, 17-1 - свободные муниципальные земли
- 8-9 - 59:32:2080001:378
- 9-12 - 59:32:2080001:379
- 14-17 - 59:32:2080001:162

Заявитель ОАО "МРСК-Урала"

по доверенности № 59 АА 4190272 от 07.02.2018 г. Луценко С.А.

