



**КОМИТЕТ ИМУЩЕСТВЕННЫХ ОТНОШЕНИЙ
АДМИНИСТРАЦИИ ПЕРМСКОГО МУНИЦИПАЛЬНОГО ОКРУГА**

РЕШЕНИЕ
о размещении объектов № 1508

Пермский край
Пермский округ

30.06.2023

Комитет имущественных отношений администрации Пермского муниципального округа разрешает Акционерному обществу «Газпром газораспределение Пермь» (ИНН 5902183841, ОГРН 1025900512670, почтовый адрес: 614000, г. Пермь, ул. Петропавловская, 43)

размещение объекта «газопровод давлением до 1.2 Мпа, для размещения которого не требуется разрешения на строительство».

на землях муниципальная собственность.

на срок 1 год с 30.06.2023г. по 29.06.2024г.

Местоположение: Пермский край, Пермский муниципальный округ, п. Сылва, ул. Коммунистическая, д. 26.

Приложение: схема предполагаемых к использованию земель или части земельного участка.

Особые условия использования:

- 1) При установке газопровода учесть параметры ширины проезда улично-дорожной сети, во избежание сужения полосы отвода дороги.
- 2) При условии получения разрешения на производство земляных работ.

Заместитель председателя комитета,
начальник отдела муниципального
земельного контроля



М.В. Королева

(подпись, печать)

Схема предполагаемых к использованию земель или части земельного участка

Объект: Газопровод давлением до 1,2 Мпа включительно, для размещения которого не требуется разрешения на строительство

Местоположение: расположенных рядом с домом по адресу: Пермский край, Пермский муниципальный округ, п.Сылва, ул. Коммунистическая, д.26

Площадь земель или части земельного участка, кв.м.: 24

Категория земель: земли населенных пунктов

Вид разрешенного использования: -

Описание границ смежных землепользователей:

От точки н1 до точки н2 - земельный участок с кадастровым номером 59:32:0050027: 15222

От точки н2 до точки н1 - земельный участок с кадастровым номером 59:32:0050027: 15271


Каталог координат, м

№ точки границы	X	Y
н1	520440.21	2262054.24
н2	520444.21	2262054.38
н3	520443.78	2262060.50
н4	520439.79	2262060.21

Условные обозначения:



- предполагаемый участок земель, на которых планируется размещение объекта

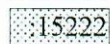

- границы и номер земельного участка, сведения о которых внесены в ЕГРН



- границы объекта капитального строительства, сведения о котором внесены в ЕГРН



- граница кадастрового квартала

:ЗУ1


- обозначение запрашиваемого земельного участка



н1

- характерная точка границ земель или части земельного участка

59:32:0050027 - номер кадастрового квартала

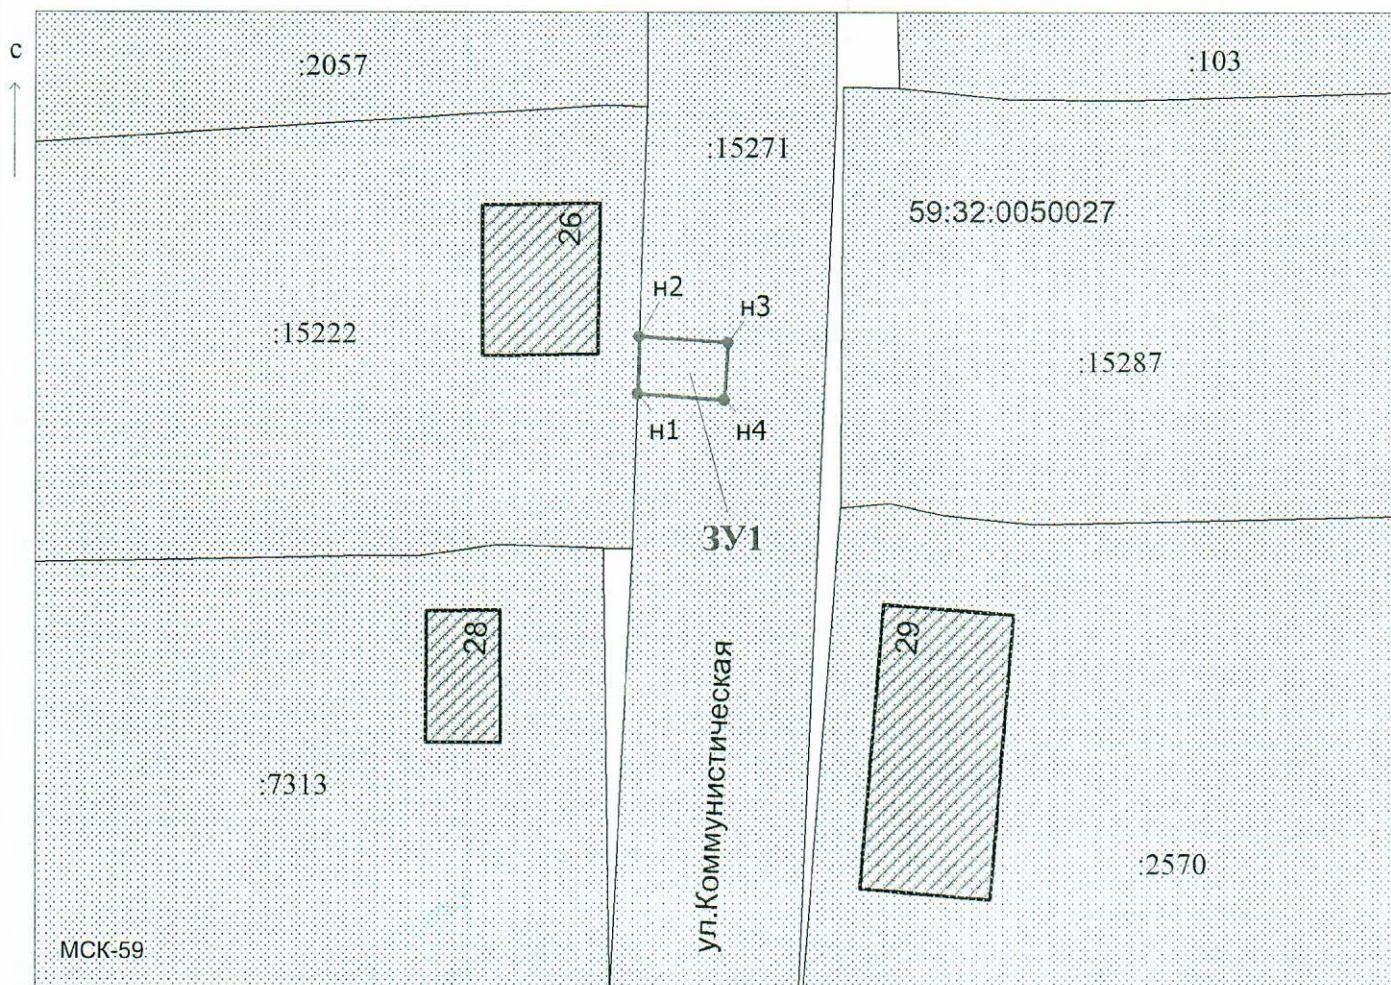

Масштаб 1:500

Заявитель: Киямова Д.Х. / Киямова Д.Х.
(подпись, расшифровка подписи)

МП

(для юридических лиц
и индивидуальных предпринимателей)