



**КОМИТЕТ ИМУЩЕСТВЕННЫХ ОТНОШЕНИЙ  
АДМИНИСТРАЦИИ ПЕРМСКОГО МУНИЦИПАЛЬНОГО ОКРУГА**

**РЕШЕНИЕ**

о размещении объектов № 1526

Пермский край  
Пермский округ

30.06.2023

Комитет имущественных отношений администрации Пермского муниципального округа разрешает Акционерному обществу «Газпром газораспределение Пермь» (ИНН 5902183841, ОГРН 1025900512670, почтовый адрес: 614000, г. Пермь, ул. Петропавловская, 43)

размещение объекта «Газопровод давлением до 1,2 Мпа, для размещения которого не требуется разрешения на строительство»

на землях муниципальной собственности

на срок 1 год с 30.06.2023г. по 29.06.2024г.

Местоположение рядом с домом по адресу: Пермский край, Пермский муниципальный округ, д. Кондратово, ул. Детства, д. 24

Приложение: схема предполагаемых к использованию земель или части земельного участка.

Особые условия использования:

1) При установке газопровода учесть параметры ширины проезда улично-дорожной сети, во избежание сужения полосы отвода дороги.

2) При условии получения разрешения на производство земляных работ.

Заместитель председателя комитета  
имущественных отношений администрации  
Пермского муниципального округа



М.В. Королева

(подпись, печать)



# Схема предполагаемых к использованию земель или части земельного участка

Объект: Газопровод давлением до 1,2 Мпа включительно, для размещения которого не требуется разрешения на строительство

Местоположение: расположенных рядом с домом по адресу: Пермский край, Пермский муниципальный округ, д. Кондратово, ул. Детства, д.24

Площадь земель или части земельного участка, кв.м.: 23

Категория земель: земли населенных пунктов

Вид разрешенного использования: -


Описание границ смежных землепользователей:  
 От точки н1 до точки н2 - земельный участок с кадастровым номером 59:32:3410009:223  
 От точки н2 до точки н1 - земельный участок с кадастровым номером 59:32:0000000:13087

Каталог координат, м

№ точки границы	X	Y
н1	515617.51	2223955.81
н2	515612.04	2223960.08
н3	515610.04	2223957.52
н4	515615.49	2223953.26

**Условные обозначения:**

- предполагаемый участок земель, на которых планируется размещение объекта
  - границы и номер земельного участка, сведения о которых внесены в ЕГРН
  - границы объекта капитального строительства, сведения о котором внесены в ЕГРН
  - граница кадастрового квартала
  - зоны с особыми условиями использования территории, сведения о которых внесены в ЕГРН
  - обозначение запрашиваемого земельного участка
  - характерная точка границ земель или части земельного участка
- 59:32:3410009 - номер кадастрового квартала

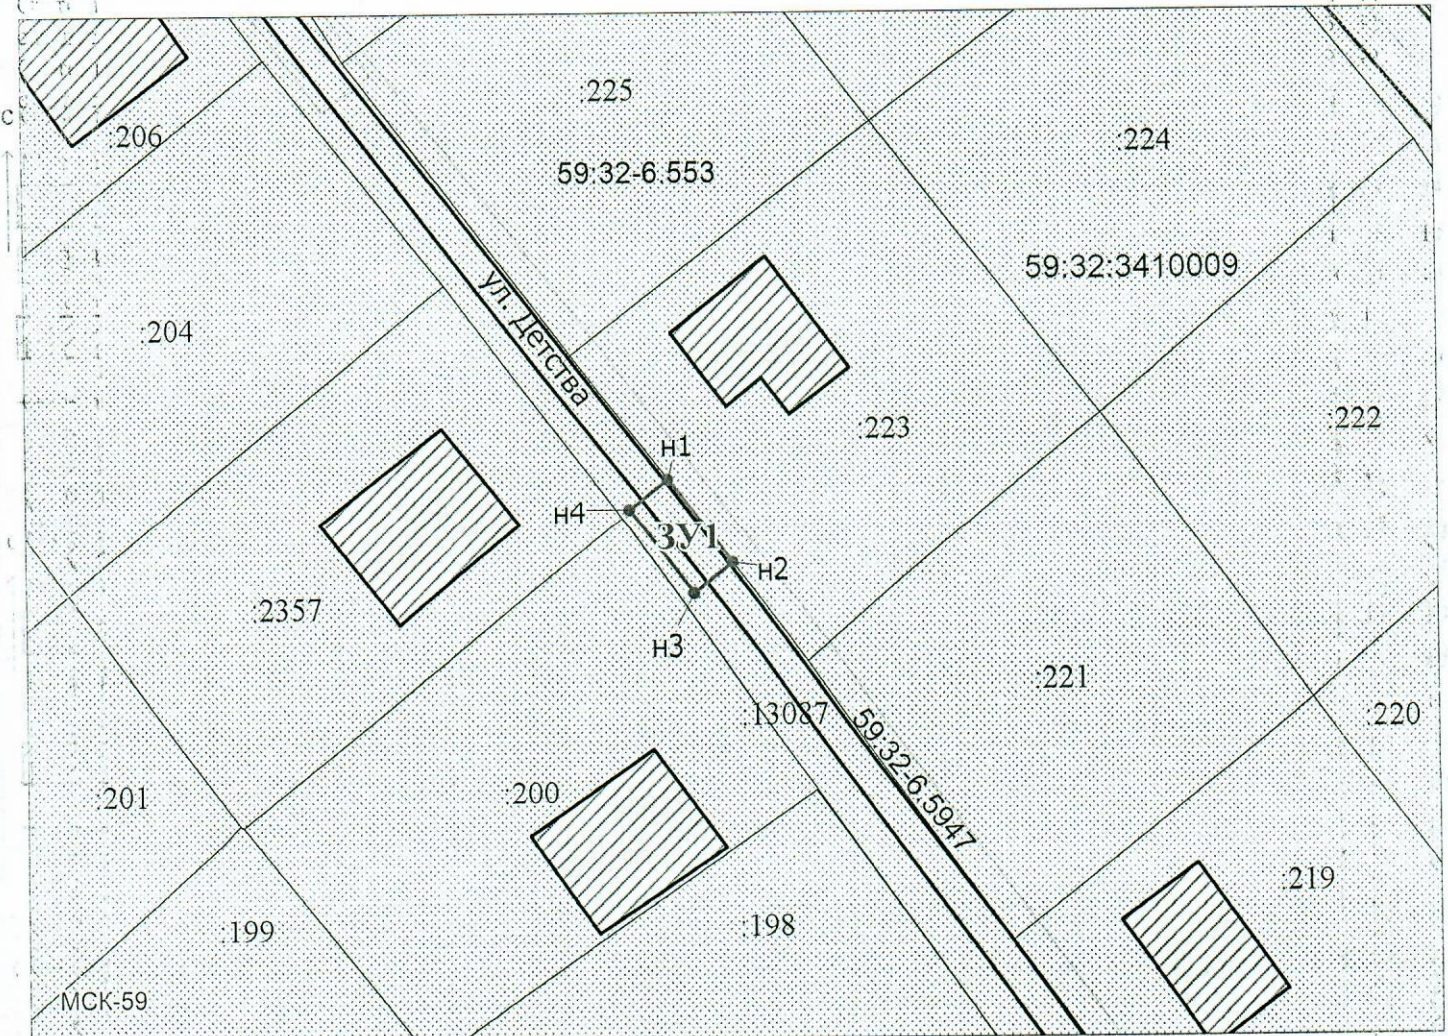

Заявитель: *Киямова Д.Х.* / Киямова Д.Х.  
 (подпись, расшифровка подписи)

МП  
 (для юридических лиц  
 и индивидуальных предпринимателей)