



**КОМИТЕТ ИМУЩЕСТВЕННЫХ ОТНОШЕНИЙ  
АДМИНИСТРАЦИИ ПЕРМСКОГО МУНИЦИПАЛЬНОГО ОКРУГА**

**РЕШЕНИЕ**

о размещении объектов № 1590

Пермский край  
Пермский округ

07.07.2023

Комитет имущественных отношений администрации Пермского муниципального округа разрешает Акционерному обществу «Газпром газораспределение Пермь» (ИНН 5902183841, ОГРН 1025900512670, почтовый адрес: 614000, г. Пермь, ул. Петропавловская, 43)

размещение объекта «Газопровод-ввод до границы земельного участка по адресу: Луговая ул. 111, Лобаново с. (газопровод давлением до 1.2 Мпа, для размещения которого не требуется разрешения на строительство)».

на землях муниципальной собственности.

на срок 1 год с 07.07.2023г. по 07.07.2024г.

Местоположение: Пермский край, Пермский м.о., с. Лобаново.

Приложение: схема предполагаемых к использованию земель или части земельного участка.

Особые условия использования:

1) При установке газопровода учесть параметры ширины проезда улично-дорожной сети, во избежание сужения полосы отвода дороги.

2) При условии получения разрешения на производство земляных работ.

Заместитель председателя комитета,  
начальник отдела муниципального  
земельного контроля



М.В. Королева

(подпись, печать)

## Схема предполагаемых к использованию земель или части земельного участка

Объект: "Газопровод-ввод до границы земельного участка по адресу: Луговая ул 111, Лобаново с"


Местоположение: Пермский край, Пермский м.о., с. Лобаново

Площадь земель или части земельного участка, кв.м.: 219

Категория земель: земли населённых пунктов

Вид разрешенного использования земельного участка: отсутствует

№ точки границы	Каталог координат (МСК-59), м		№ точки границы	Каталог координат (МСК-59), м	
	X	Y		X	Y
1	500207,23	2237397,21	5	500209,24	2237430,19
2	500213,9	2237398,72	6	500203,07	2237430,02
3	500211,84	2237403,72	7	500202,95	2237411,46
4	500209,16	2237421,56	8	500206,50	2237399,02

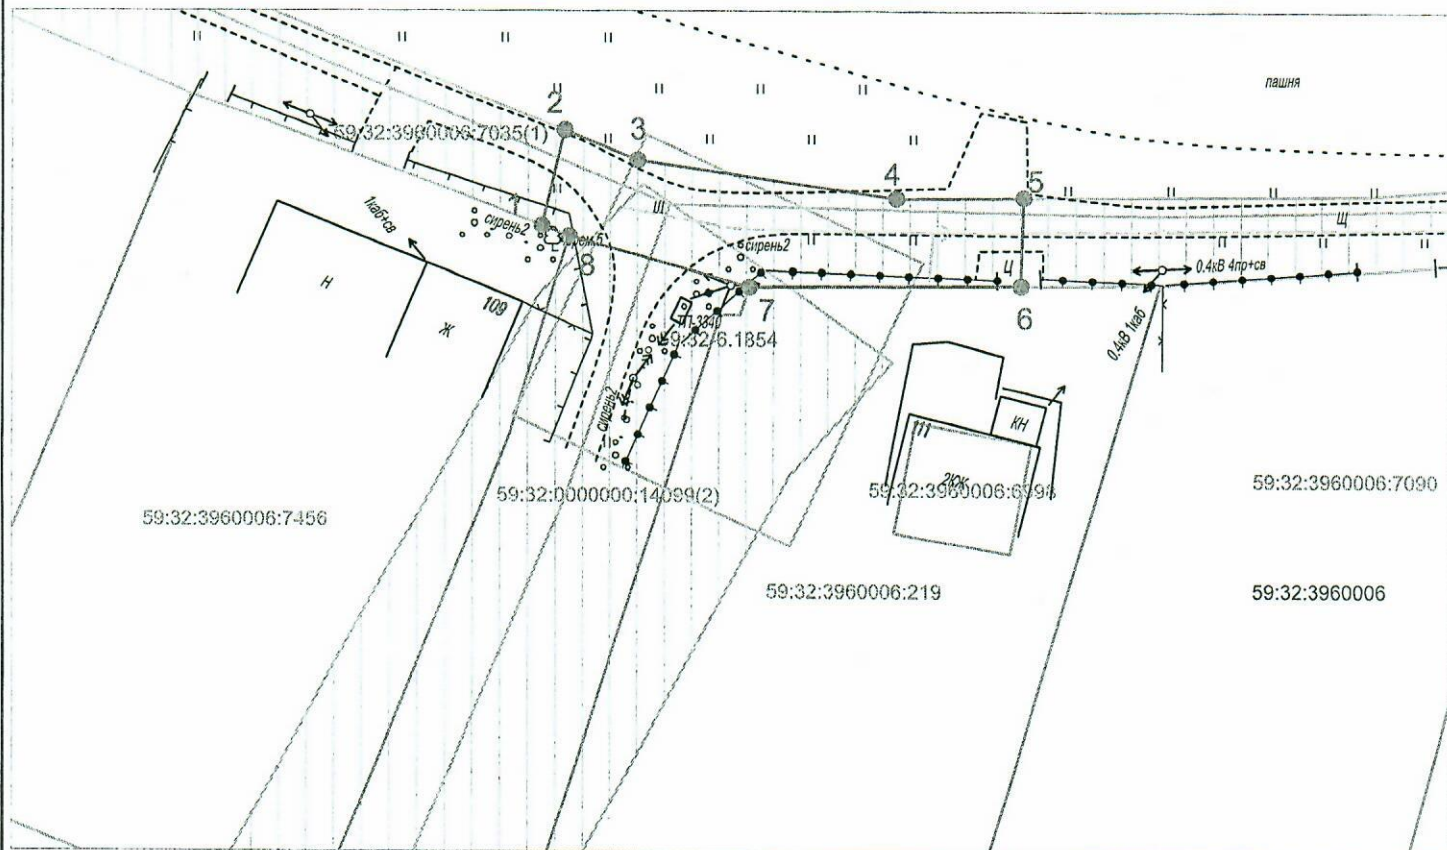

Масштаб 1:500

### Описание границ смежных землепользователей:

- от т.1 до т.2, от т.5 до т.6 - земельный участок с кадастровым номером 59:32:0000000:7035;
- от т.2 до т.5 - земли неразграниченной государственной (муниципальной) собственности;
- от т.6 до т.7 - земельный участок с кадастровым номером 59:32:3960006:219;
- от т.7 до т.8 - земельный участок с кадастровым номером 59:32:0000000:14099;
- от т.8 до т.1 - земельный участок с кадастровым номером 59:32:3960006:7456.

Условные обозначения:

- граница предполагаемых к использованию земель или части земельного участка
- граница земельного участка ранее учтенного в ЕГРН
- граница кадастрового квартала
- 59:32:3960006 - кадастровый номер квартала
- 59:32:3960006:219 - кадастровый номер земельного участка в кадастровом квартале
- проектируемый газопровод-ввод
- существующий газопровод
- граница зоны с особыми условиями использования территории учтенная в ЕГРН

Заявитель

(подпись, расшифровка подписи)  
МП  
(для юридических лиц и ИП)

Косачев О.В., по доверенности

№ 1853 от 28.12.2022

Верно