



**КОМИТЕТ ИМУЩЕСТВЕННЫХ ОТНОШЕНИЙ
АДМИНИСТРАЦИИ ПЕРМСКОГО МУНИЦИПАЛЬНОГО ОКРУГА**

РЕШЕНИЕ

о размещении объектов № 1591

Пермский край
Пермский округ

07.07.2023

Комитет имущественных отношений администрации Пермского муниципального округа разрешает Акционерному обществу «Газпром газораспределение Пермь» (ИНН 5902183841, ОГРН 1025900512670, почтовый адрес: 614000, г. Пермь, ул. Петропавловская, 43)

размещение объекта «Газопровод-ввод до границы земельного участка по адресу: Луговая ул. 105/2, Лобаново с. (газопровод давлением до 1.2 Мпа, для размещения которого не требуется разрешения на строительство)».

на землях муниципальной собственности.

на срок 1 год с 07.07.2023г. по 07.07.2024г.

Местоположение: Пермский край, Пермский м.о., с. Лобаново.

Приложение: схема предполагаемых к использованию земель или части земельного участка.

Особые условия использования:

- 1) При установке газопровода учесть параметры ширины проезда улично-дорожной сети, во избежание сужения полосы отвода дороги.
- 2) При условии получения разрешения на производство земляных работ.

Заместитель председателя комитета,
начальник отдела муниципального
земельного контроля



М.В. Королева
(подпись, печать)

М.В. Королева

Схема предполагаемых к использованию земель или части земельного участка

Объект: "Газопровод-ввод до границы земельного участка по адресу: Луговая ул 105/2, Лобаново с"


Местоположение: Пермский край, Пермский м.о., с. Лобаново

Площадь земель или части земельного участка, кв.м.: 690

Категория земель: земли населённых пунктов

Вид разрешенного использования земельного участка: отсутствует

№ точки границы	Каталог координат (МСК-59), м		№ точки границы	Каталог координат (МСК-59), м	
	X	Y		X	Y
1	500251,79	2237312,90	7	500217,05	2237264,71
2	500264,56	2237283,13	8	500213,70	2237274,12
3	500255,02	2237279,36	9	500226,11	2237278,71
4	500254,57	2237280,27	10	500250,79	2237287,82
5	500250,75	2237278,77	11	500245,98	2237301,36
6	500250,30	2237278,96	12	500243,18	2237309,23

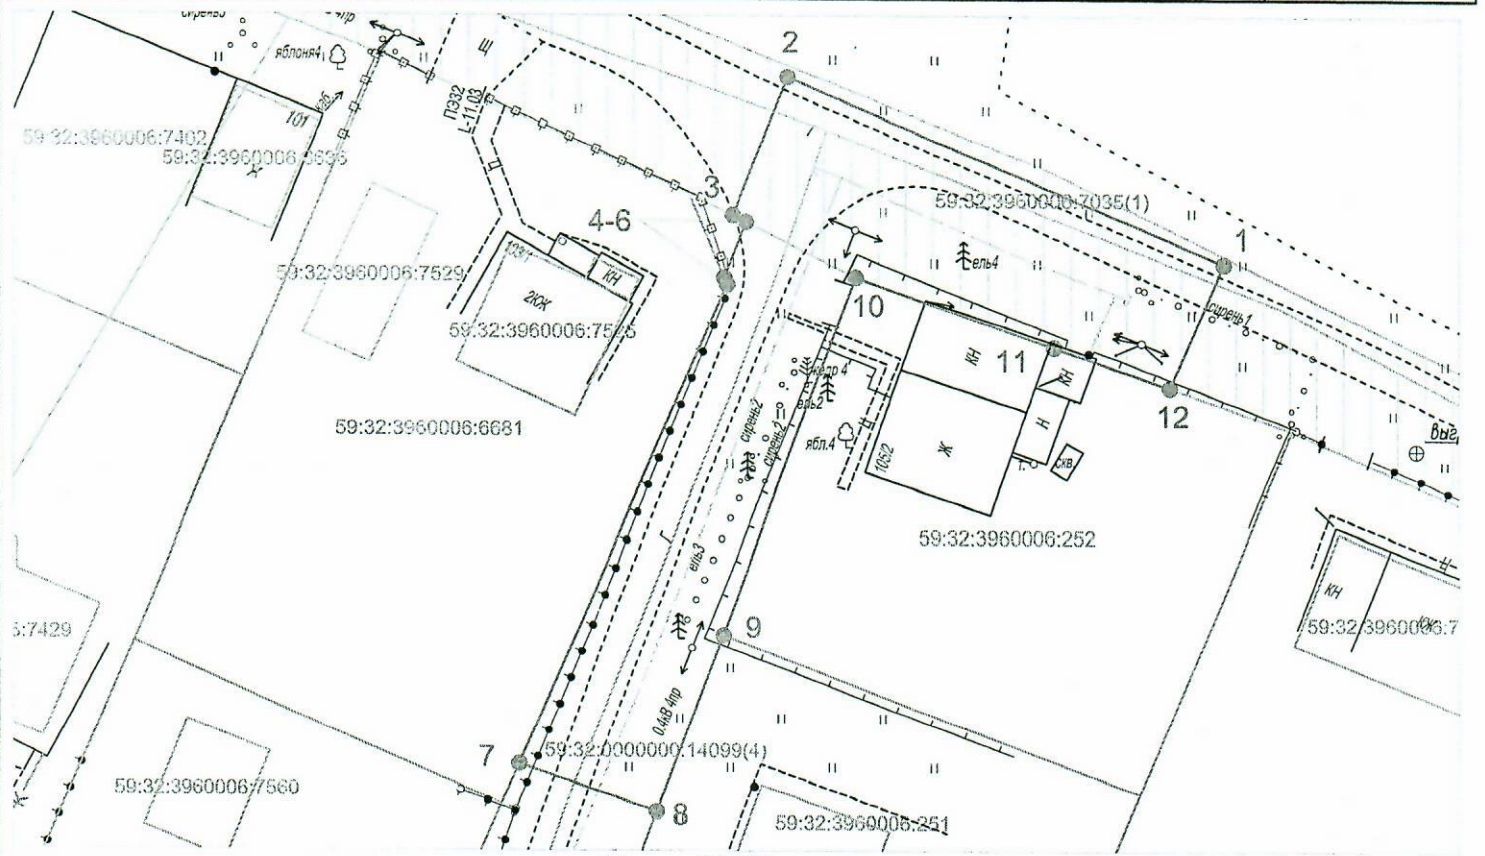

Масштаб 1:500

Описание границ смежных землепользователей:

- от т.1 до т.3, от т.12 до т.1 - земельный участок с кадастровым номером 59:32:0000000:7035;
- от т.3 до т.7 - земельный участок с кадастровым номером 59:32:3960006:6681;
- от т.7 до т.8 - земельный участок с кадастровым номером 59:32:0000000:14099;
- от т.8 до т.9 - земельный участок с кадастровым номером 59:32:3960006:251;
- от т.9 до т.12 - земельный участок с кадастровым номером 59:32:3960006:252;

Условные обозначения:

- граница предполагаемых к использованию земель или части земельного участка
- граница земельного участка ранее учтенного в ЕГРН
- граница кадастрового квартала
- 59:32:3960006 - кадастровый номер квартала
- 59:32:3960006:252 - кадастровый номер земельного участка в кадастровом квартале
- проектируемый газопровод-ввод
- существующий газопровод
- граница зоны с особыми условиями использования территории учтенная в ЕГРН

Заявитель

Косачев О.В., по доверенности

(подпись, расшифровка подписи)

№ 1853 от 28.12.2022

МП

Верно

(для юридических лиц и ИП)