



**КОМИТЕТ ИМУЩЕСТВЕННЫХ ОТНОШЕНИЙ
АДМИНИСТРАЦИИ ПЕРМСКОГО МУНИЦИПАЛЬНОГО ОКРУГА**

РЕШЕНИЕ
о размещении объектов № 1652

Пермский край
Пермский округ

14.07.2023

Комитет имущественных отношений администрации Пермского муниципального округа разрешает Акционерному обществу «Газпром газораспределение Пермь» (ИНН 5902183841, ОГРН 1025900512670, почтовый адрес: 614000, г. Пермь, ул. Петропавловская, 43)

размещение объекта «Газопровод давлением до 1,2 Мпа, для размещения которого не требуется разрешения на строительство».

на землях государственная собственность на которые не разграничена

на срок 1 год с 14.07.2023 г. по 13.07.2024 г.

Местоположение: Пермский край, д. Большая Мось, ул. Луговая, з/у 8в.

Приложение: схема предполагаемых к использованию земель или части земельного участка.

Особые условия использования:

- 1) При установке газопровода учесть параметры ширины проезда улично-дорожной сети, во избежание сужения полосы отвода дороги.
- 2) При условии получения разрешения на производство земляных работ.

Заместитель председателя комитета,
начальник отдела муниципального
земельного контроля



М.В. Королева
(подпись, печать)

Схема предполагаемых к использованию земель или части земельного участка

Объект: Газопровод давлением до 1,2 Мпа, для размещения которого не требуется разрешения на строительство

Местоположение: Пермский край, д. Большая Мось, ул. Луговая, з/у 8в

Площадь земель или части земельного участка, кв.м.: 306

Категория земель: Земли населённых пунктов

Вид разрешенного использования:

Описание границ смежных землепользователей:


- От точки н1 до точки н2 - земельный участок с кадастровым номером 59:32:2070001:843
- От точки н2 до точки н3 - земельный участок с кадастровым номером 59:32:2070001:842
- От точки н3 до точки н5 - земли общего пользования
- От точки н5 до точки н6 - земельный участок с кадастровым номером 59:32:3480001:780
- От точки н6 до точки н7 - земельный участок с кадастровым номером 59:32:3480001:1599
- От точки н7 до точки н1 - земли общего пользования

Каталог координат, м

№ точки границы	X	Y
н1	509823.33	2238371.47
н2	509828.59	2238376.61
н3	509831.25	2238379.22
н4	509837.59	2238399.90
н5	509829.18	2238402.65
н6	509828.14	2238401.37
н7	509825.38	2238397.95
н8	509819.08	2238378.70
н1	509823.33	2238371.47

Условные обозначения:

- предполагаемый участок земель, на которых планируется размещение объекта
- :843 - границы и номер земельного участка, сведения о которых внесены в ЕГРН
- :926 - границы и номер объекта капитального строительства, сведения о которых внесены в ЕГРН
- :13628 - граница кадастрового квартала
- 59:32-6.553 - зоны с особыми условиями использования территории, сведения о которых внесены в ЕГРН
- :3У1 - обозначение запрашиваемого земельного участка
- н1 - характерная точка границ земель или части земельного участка
- 59:32:2070001 - номер кадастрового квартала

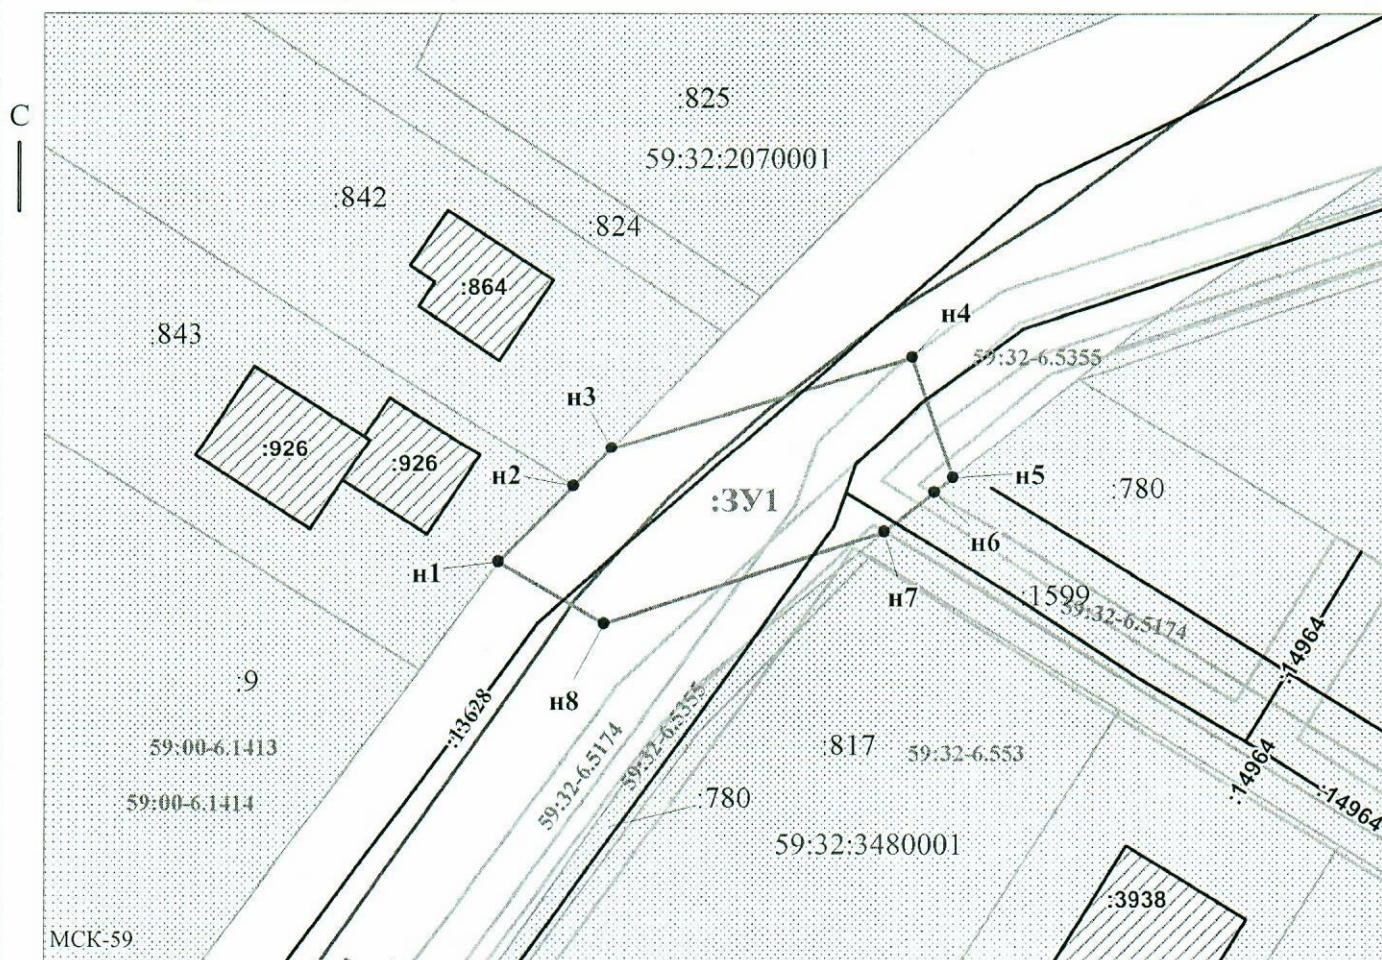

Заявитель: _____ / Пикулева Д.А.
 (подпись, расшифровка подписи)
 МП _____
 (для юридических лиц и индивидуальных предпринимателей)

Масштаб 1:500