



**КОМИТЕТ ИМУЩЕСТВЕННЫХ ОТНОШЕНИЙ  
АДМИНИСТРАЦИИ ПЕРМСКОГО МУНИЦИПАЛЬНОГО ОКРУГА**

**РЕШЕНИЕ**

о размещении объектов № 1658

Пермский край  
Пермский округ

14.07.2023

Комитет имущественных отношений администрации Пермского муниципального округа разрешает Акционерному обществу «Газпром газораспределение Пермь» (ИНН 5902183841, ОГРН 1025900512670, почтовый адрес: 614000, г. Пермь, ул. Петропавловская, 43)

размещение объекта «Газопровод-ввод до границы земельного участка по адресу: Мулянская ул. 1, Мокино д. (газопровод давлением до 1.2 Мпа, для размещения которого не требуется разрешения на строительство)».

на землях государственная собственность на которые не разграничена.

на срок 1 год с 14.07.2023г. по 13.07.2024г.

Местоположение: Пермский край, Пермский муниципальный округ, д. Мокино.

Приложение: схема предполагаемых к использованию земель или части земельного участка.

Особые условия использования:

1) При установке газопровода учесть параметры ширины проезда улично-дорожной сети, во избежание сужения полосы отвода дороги.

2) При условии получения разрешения на производство земляных работ.

Заместитель председателя комитета,  
начальник отдела муниципального  
земельного контроля




М.В. Королева

(подпись, печать)

# Схема предполагаемых к использованию земель или части земельного участка

Объект: "Газопровод-ввод до границы земельного участка по адресу: Муланская ул. 1, Мокшино д"  
 Местоположение: Пермский край, Пермский м.о., д. Мокшино  
 -Площадь земель или части земельного участка, кв.м.: 4454  
 Категория земель: земли населенных пунктов  
 Вид разрешенного использования земельного участка: отсутствуют

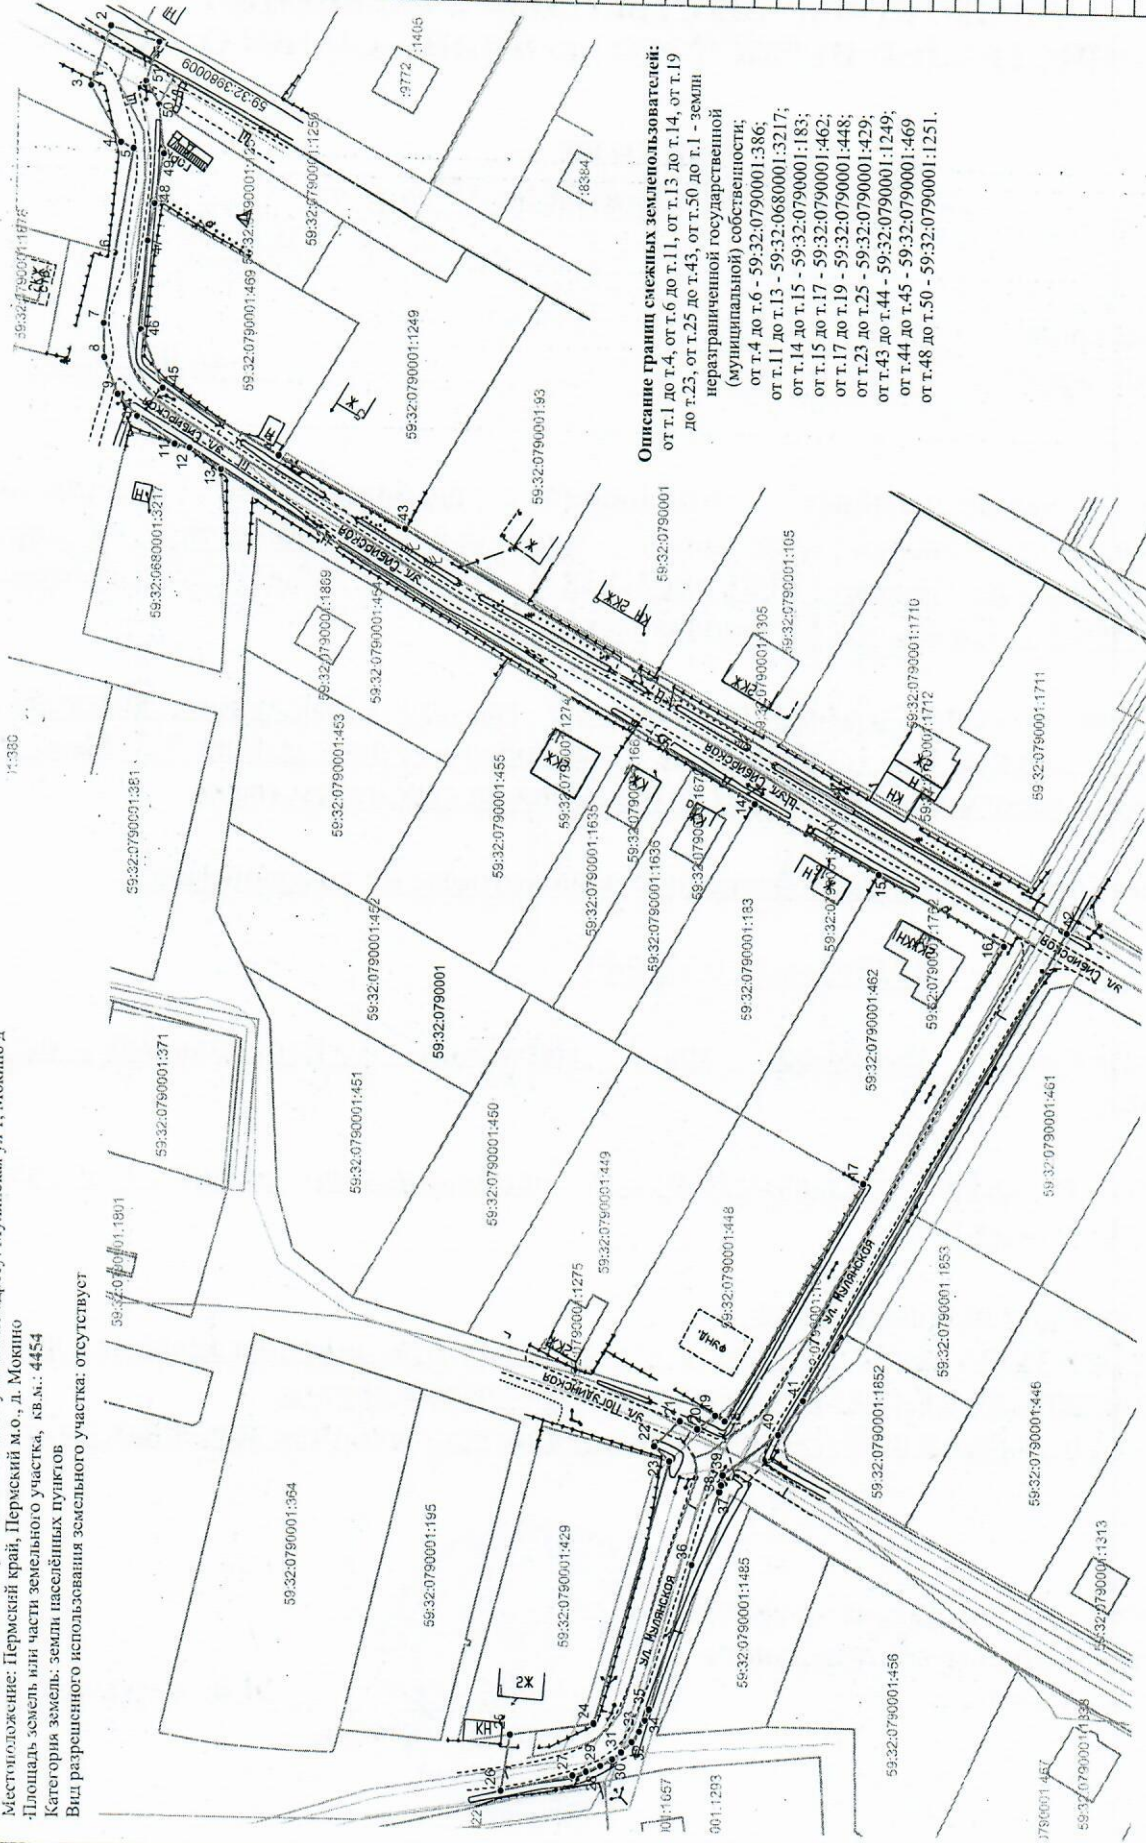

Масштаб 1:1000

- Условные обозначения:**
- 1 - граница предполагаемых к использованию земель или части земельного участка
  - 2 - граница земельного участка ранее учтенного в ЕИРН
  - 59:32:3980009 - кадастровый номер квартала
  - 59:32:0790001:429 - кадастровый номер земельного участка в кадастровом квартале
  - граница объекта капитального строительства
  - проектируемый газопровод-ввод
  - существующий газопровод

**Описание границ смежных землепользователей:**  
 от т.1 до т.4, от т.6 до т.11, от т.13 до т.14, от т.19 до т.23, от т.25 до т.43, от т.50 до т.1 - земли неразграниченной государственной (муниципальной) собственности;  
 от т.4 до т.6 - 59:32:0790001:386;  
 от т.11 до т.13 - 59:32:0680001:3217;  
 от т.14 до т.15 - 59:32:0790001:183;  
 от т.15 до т.17 - 59:32:0790001:462;  
 от т.17 до т.19 - 59:32:0790001:448;  
 от т.23 до т.25 - 59:32:0790001:429;  
 от т.43 до т.44 - 59:32:0790001:1249;  
 от т.44 до т.45 - 59:32:0790001:469;  
 от т.48 до т.50 - 59:32:0790001:1251.

Обозначение земельных участков	Координаты (МКС-59)	
	X	Y
1	502012.49	2213391.20
2	502022.03	2213394.19
3	502025.75	221332.32
4	502019.69	2213371.39
5	502017.14	2213370.30
6	502020.51	2213340.24
7	502022.42	2213326.37
8	502022.24	2213339.55
9	502019.45	2213322.43
10	502015.49	2213318.17
11	502008.01	2213313.00
12	502005.08	2213312.30
13	501998.86	2213308.23
14	501894.33	2213245.35
15	501870.01	2213231.97
16	501845.66	2213218.59
17	501872.25	2213171.59
18	501898.59	2213125.02
19	501900.41	2213126.05
20	501903.86	2213123.45
21	501917.30	2213124.92
22	501912.24	2213121.11
23	501909.26	2213117.26
24	501923.29	2213065.93
25	501929.57	2213063.56
26	501941.29	2213052.56
27	501927.31	2213055.99
28	501924.73	2213056.73
29	501921.33	2213057.88
30	501919.64	2213059.19
31	501917.89	2213060.53
32	501915.87	2213062.56
33	501914.44	2213064.55
34	501913.34	2213066.69
35	501912.52	2213068.96
36	501904.59	2213097.39
37	501899.42	2213111.51
38	501899.10	2213112.88
39	501898.85	2213114.81
40	501888.13	2213122.61
41	501883.41	2213129.18
42	501833.54	2213221.30
43	501963.09	2213297.60
44	501887.70	2213311.20
45	502010.59	2213333.88
46	502015.09	2213335.33
47	502014.07	2213352.79
48	502012.82	2213359.92
49	502011.16	2213369.44
50	502012.29	2213378.85
51	502014.93	2213383.42
1	502012.49	2213391.20

Заявитель:   
 (подпись, расшифровка подписи)  
 ИП  
 (С/д. в/р. в/с/д. и/л. в/П)

Косачев О.В., по доверенности  
 № 1853 от 28.12.2022  
 (С/д. в/р. в/с/д. и/л. в/П)