



**КОМИТЕТ ИМУЩЕСТВЕННЫХ ОТНОШЕНИЙ
АДМИНИСТРАЦИИ ПЕРМСКОГО МУНИЦИПАЛЬНОГО ОКРУГА**

РЕШЕНИЕ

о размещении объектов № 1664

Пермский край
Пермский округ

14.07.2023

Комитет имущественных отношений администрации Пермского муниципального округа разрешает Акционерному обществу «Газпром газораспределение Пермь» (ИНН 5902183841, ОГРН 1025900512670, почтовый адрес: 614000, г. Пермь, ул. Петропавловская, 43)

размещение объекта «Газопровод-ввод до границы земельного участка по адресу: Светлогорская 21, Объект КРП п. (газопровод давлением до 1.2 Мпа, для размещения которого не требуется разрешения на строительство)».

на землях муниципальная собственность.

на срок 1 год с 14.07.2023г. по 13.07.2024г.

Местоположение: Пермский край, Пермский муниципальный округ, п. Объект КРП.

Приложение: схема предполагаемых к использованию земель или части земельного участка.

Особые условия использования:

- 1) При установке газопровода учесть параметры ширины проезда улично-дорожной сети, во избежание сужения полосы отвода дороги.
- 2) При условии получения разрешения на производство земляных работ.

Заместитель председателя комитета,
начальник отдела муниципального
земельного контроля




М.В. Королева

(подпись, печать)

Схема предполагаемых к использованию земель или части земельного участка

Объект: "Газопровод-ввод до границы земельного участка по адресу: Светлогорская 21, Объект КРП П"
 Местоположение: Пермский край, Пермский м.о., п. Объект КРП
 Площадь земель или части земельного участка, кв.м.: 150
 Категория земель: земли населённых пунктов
 Вид разрешенного использования земельного участка: отсутствует

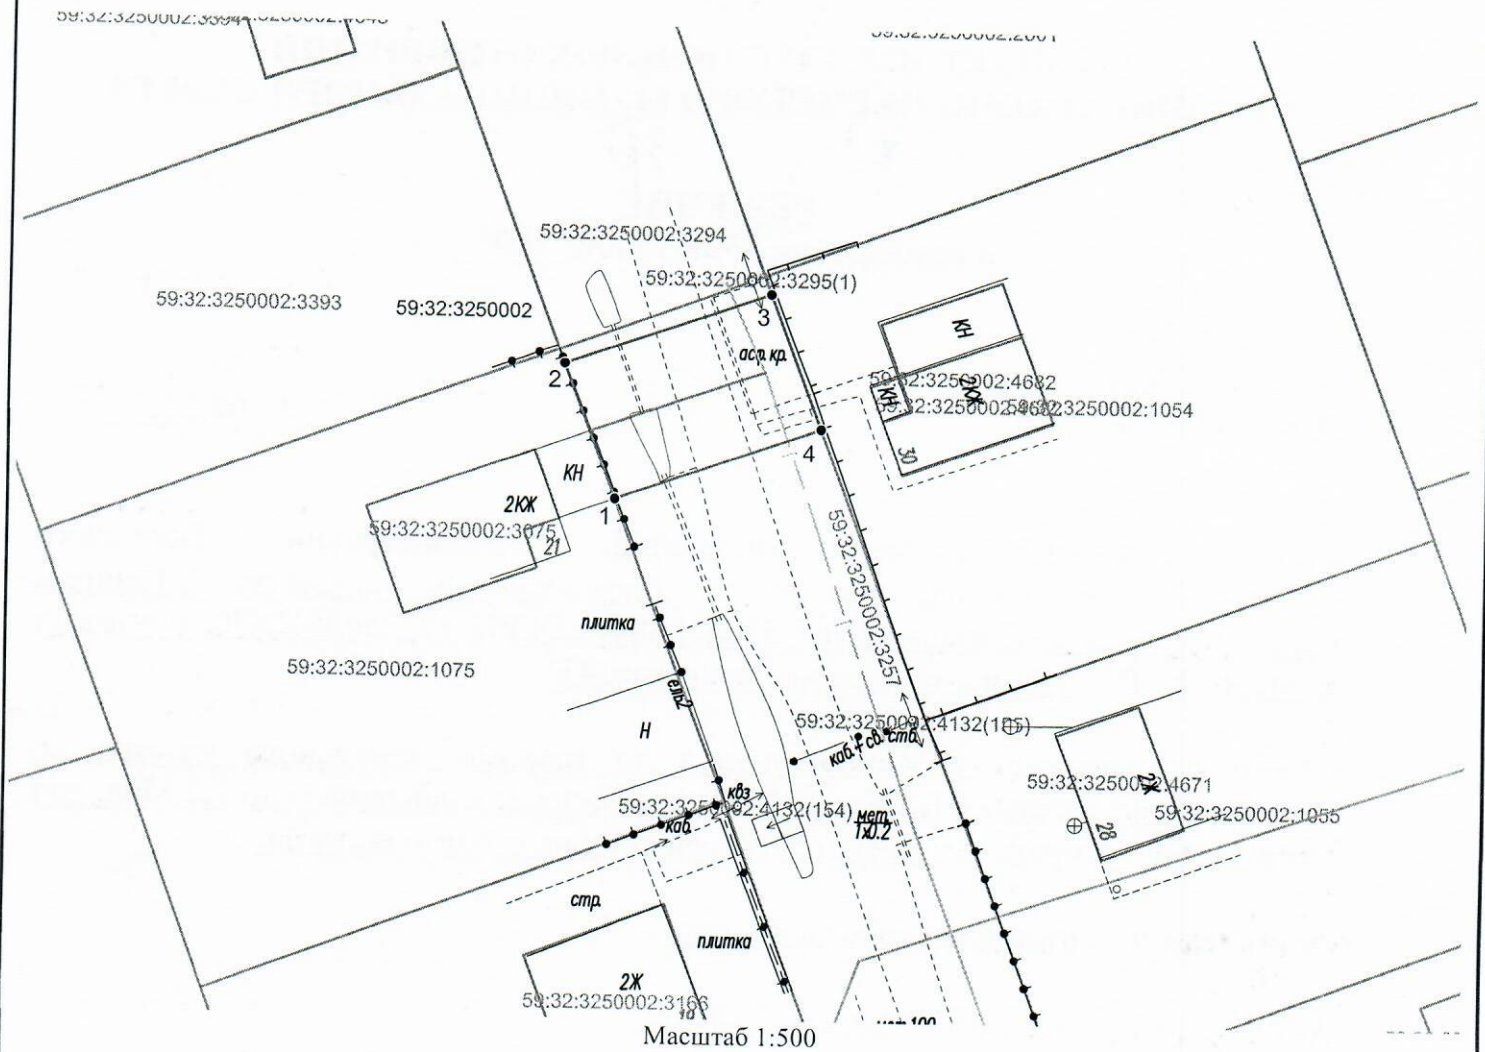

Описание границ смежных землепользователей:

от т.1 до т.2 - 59:32:3250002:1075;
 \от т.3 до т.4 - 59:32:3250002:1054.

| Обозначение характерных точек границ № | Координаты (МСК -59) | |
|---|----------------------|------------|
| | X | Y |
| ЗУ1 | | |
| 1 | 508205.83 | 2214133.77 |
| 2 | 508215.18 | 2214130.23 |
| 3 | 508220.24 | 2214144.35 |
| 4 | 508210.88 | 2214147.89 |
| 1 | 508205.83 | 2214133.77 |

Условные обозначения:

- граница предполагаемых к использованию земель или части земельного участка
- граница земельного участка ранее учтенного в ЕГРН
- граница кадастрового квартала
- 59:32:3250002 - кадастровый номер квартала
- 59:32:3250002:1075 - кадастровый номер земельного участка в кадастровом квартале
- граница объекта капитального строительства
- проектируемый газопровод-ввод
- существующий газопровод

Заявитель Косачев О.В., по доверенности
(подпись, расшифровка подписи) № 1853 от 28.12.2022
МП Верно
(для юридических лиц и ИП)