



**КОМИТЕТ ИМУЩЕСТВЕННЫХ ОТНОШЕНИЙ
АДМИНИСТРАЦИИ ПЕРМСКОГО МУНИЦИПАЛЬНОГО ОКРУГА**

РЕШЕНИЕ

о размещении объектов № 1666

Пермский край
Пермский округ

14.07.2023

Комитет имущественных отношений администрации Пермского муниципального округа разрешает Акционерному обществу «Газпром газораспределение Пермь» (ИНН 5902183841, ОГРН 1025900512670, почтовый адрес: 614000, г. Пермь, ул. Петропавловская, 43)

размещение объекта «Газопровод-ввод до границы земельного участка по адресу: Светлогорская ул. 10, Объект КРП п. (газопровод давлением до 1.2 Мпа, для размещения которого не требуется разрешения на строительство)».

на землях муниципальная собственность.

на срок 1 год с 14.07.2023г. по 13.07.2024г.

Местоположение: Пермский край, Пермский муниципальный округ, п. Объект КРП.

Приложение: схема предполагаемых к использованию земель или части земельного участка.

Особые условия использования:

- 1) При установке газопровода учесть параметры ширины проезда улично-дорожной сети, во избежание сужения полосы отвода дороги.
- 2) При условии получения разрешения на производство земляных работ.

Заместитель председателя комитета,
начальник отдела муниципального
земельного контроля




М.В. Королева

(подпись, печать)

Схема предполагаемых к использованию земель или части земельного участка

Объект: "Газопровод-ввод до границы земельного участка по адресу: Светлогорская ул 10, Объект КРП п"
 Местоположение: Пермский край, Пермский м.о., п. Объект КРП
 Площадь земель или части земельного участка, кв.м.: 86
 Категория земель: земли населённых пунктов
 Вид разрешенного использования земельного участка: отсутствует

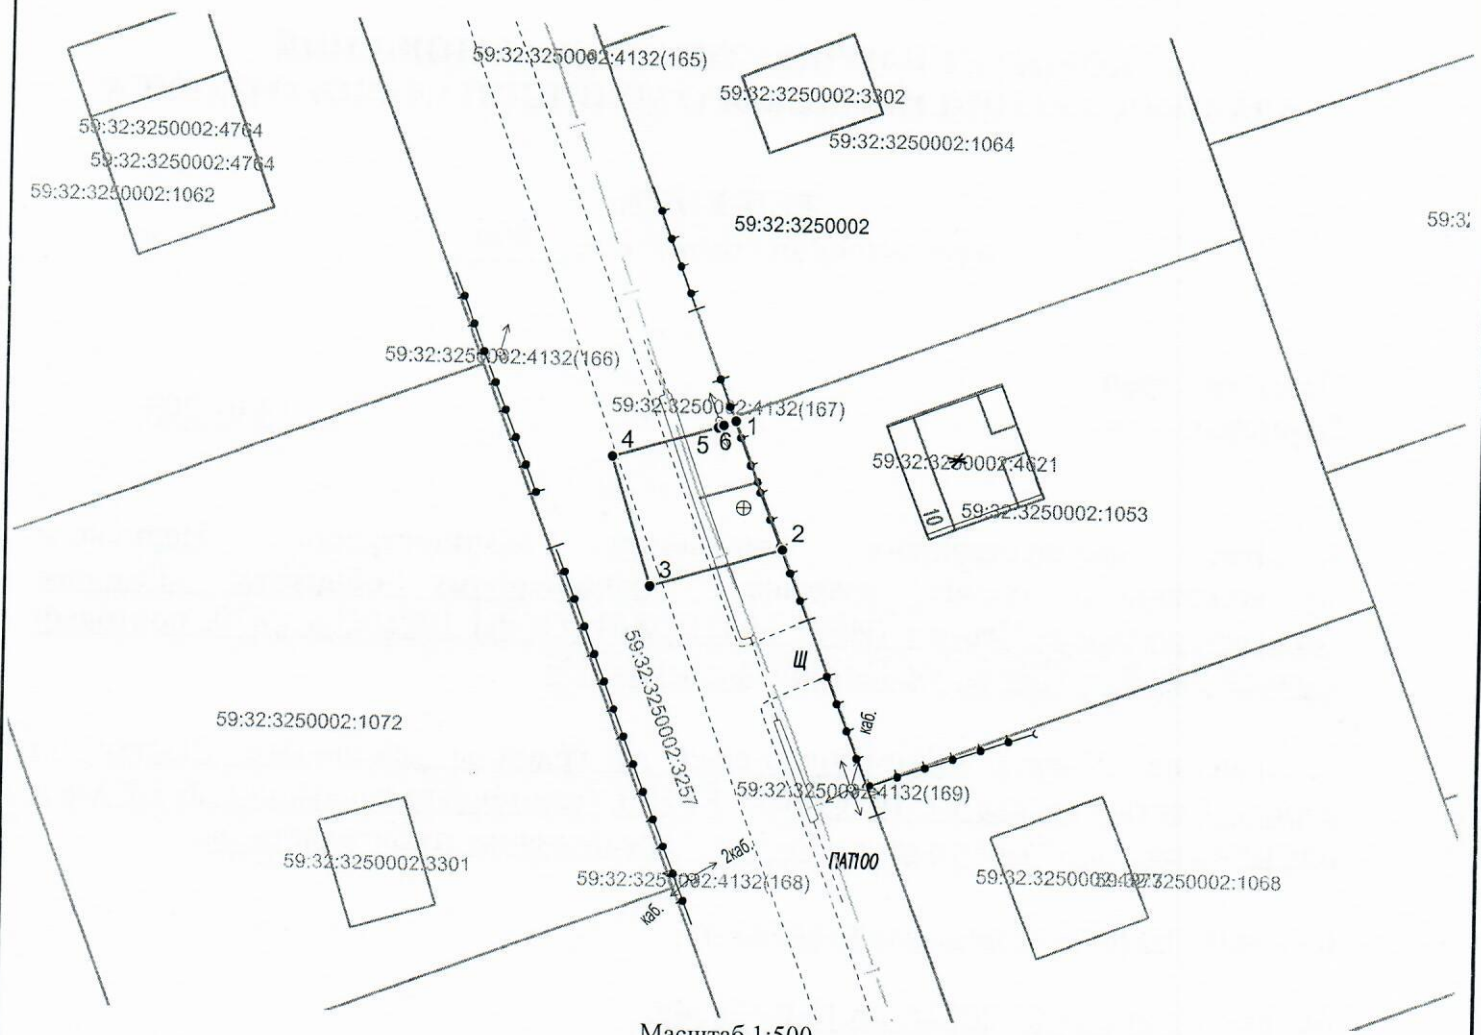


Масштаб 1:500

Описание границ смежных землепользователей:
 от т.1 до т.2 - 59:32:3250002:1053;
 от т.5 до т.6 - 59:32:3250002:4132.

Обозначение характерных точек границ №	Координаты (МСК -59)	
	X	Y
ЗУ1		
1	507963.31	2214241.70
2	507954.47	2214245.05
3	507951.75	2214235.94
4	507960.75	2214233.23
5	507962.85	2214240.49
6	507962.99	2214240.86
1	507963.31	2214241.70

Условные обозначения:

- граница предполагаемых к использованию земель или части земельного участка
- граница земельного участка ранее учтенного в ЕГРН
- граница кадастрового квартала
- 59:32:3250002 - кадастровый номер квартала
- 59:32:3250002:1053 - кадастровый номер земельного участка в кадастровом квартале
- граница объекта капитального строительства
- проектируемый газопровод-ввод
- существующий газопровод

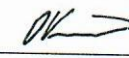Заявитель  Косачев О.В., по доверенности
 (подпись, расшифровка подписи) № 1853 от 28.12.2022
 МП Верно
 (для юридических лиц и ИП)