



**КОМИТЕТ ИМУЩЕСТВЕННЫХ ОТНОШЕНИЙ  
АДМИНИСТРАЦИИ ПЕРМСКОГО МУНИЦИПАЛЬНОГО ОКРУГА**

**РЕШЕНИЕ**  
о размещении объектов № 1671

Пермский край  
Пермский округ

14.07.2023

Комитет имущественных отношений администрации Пермского муниципального округа разрешает Акционерному обществу «Газпром газораспределение Пермь» (ИНН 5902183841, ОГРН 1025900512670, почтовый адрес: 614000, г. Пермь, ул. Петропавловская, 43)

размещение объекта «Газопровод-ввод до границы земельного участка по адресу: Солнечная ул. 3, Нижний Пальник с. (газопровод давлением до 1.2 Мпа, для размещения которого не требуется разрешения на строительство)».

на землях государственная собственность на которые не разграничена и муниципальная собственность.

на срок 1 год с 14.07.2023г. по 13.07.2024г.

Местоположение: Пермский край, Пермский муниципальный округ, с. Нижний Пальник.

Приложение: схема предполагаемых к использованию земель или части земельного участка.

Особые условия использования:

- 1) При установке газопровода учесть параметры ширины проезда улично-дорожной сети, во избежание сужения полосы отвода дороги.
- 2) При условии получения разрешения на производство земляных работ.

Заместитель председателя комитета,  
начальник отдела муниципального  
земельного контроля




М.В. Королева

# Схема предполагаемых к использованию земель или части земельного участка

Объект: "Газопровод-ввод до границы земельного участка по адресу: Солнечная ул 3, Нижний Пальник с"  
 Местоположение: Пермский край, Пермский м.о., с. Нижний Пальник  
 Площадь земель или части земельного участка, кв.м.: 970  
 Категория земель: земли населённых пунктов  
 Вид разрешенного использования земельного участка: отсутствует

№ точки границы	Каталог координат (МСК-59), м		№ точки границы	Каталог координат (МСК-59), м	
	X	Y		X	Y
1	473493,01	2235905,34	9	473466,39	2235916,06
2	473503,54	2235905,74	10	473422,69	2235896,69
3	473504,24	2235908,71	11	473423,49	2235894,94
4	473504,00	2235914,86	12	473426,86	2235887,60
5	473509,21	2235916,18	13	473469,62	2235906,57
6	473507,92	2235921,27	14	473489,71	2235911,81
7	473506,76	2235925,87	15	473494,08	2235912,67
8	473487,48	2235921,56	16	473494,19	2235909,68

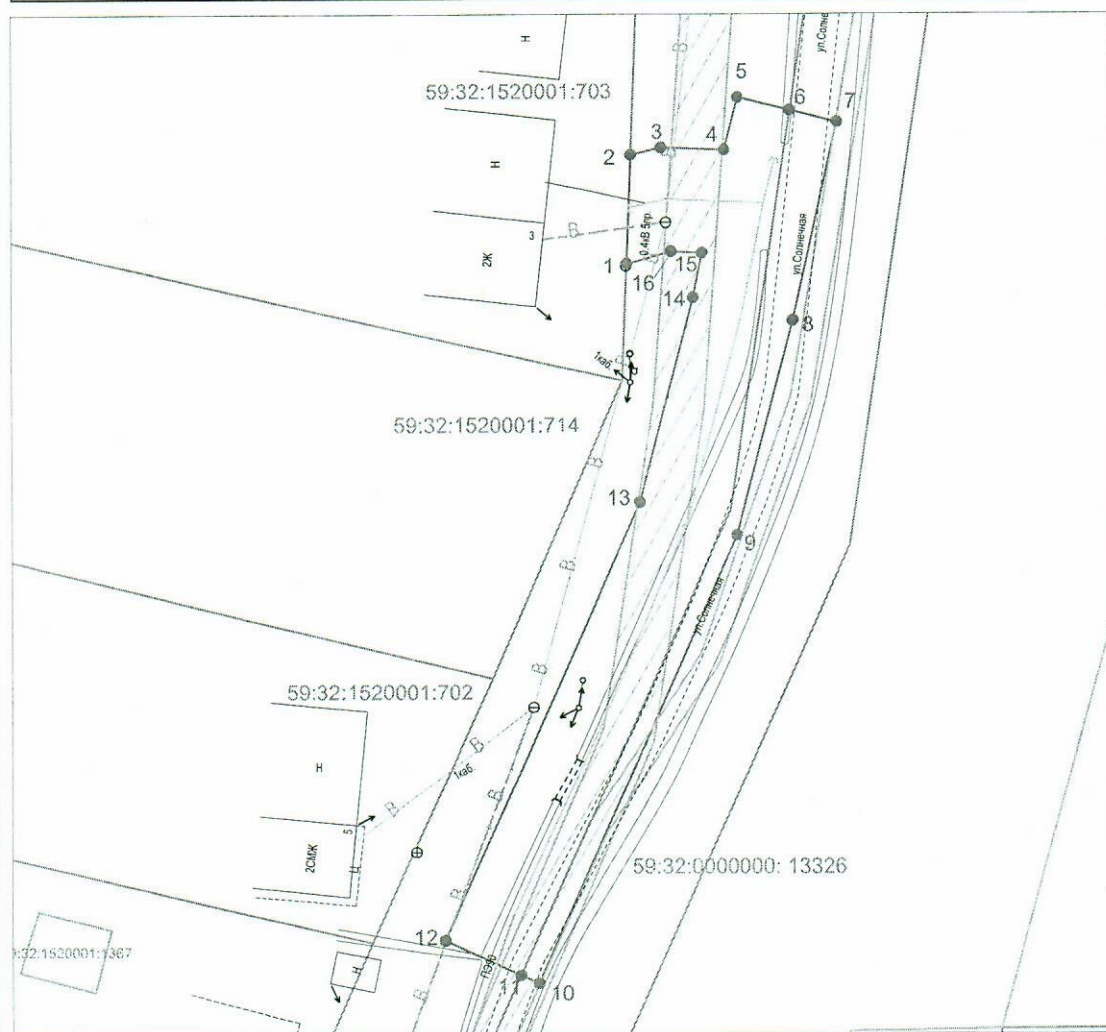

Масштаб 1:500

## Описание границ смежных землепользователей:

от т.1 до т.2 - земельный участок с кадастровым номером 59:32:1520001:703;  
 от т.2 до т.6, от т.11 до т.1 - земли неразграниченной государственной (муниципальной) собственности;  
 от т.6 до т.11 - земельный участок с кадастровым номером 59:32:0000000:13326.

## Условные обозначения:

- 1 — 2 — граница предполагаемых к использованию земель или части земельного участка
- — — — — граница земельного участка ранее учтенного в ЕГРН
- — — — — граница кадастрового квартала
- 59:32:1520001 — кадастровый номер квартала
- 59:32:1520001:703 — кадастровый номер земельного участка в кадастровом квартале
- — — — — проектируемый газопровод-ввод
- — — — — существующий газопровод
- /// — граница зоны с особыми условиями использования территории учтенная в ЕГРН

Заявитель

(подпись, расшифровка подписи)  
 МП  
 (для юридических лиц и ИП)

Косачев О.В., по доверенности  
 № 1853 от 28.12.2022  
 Верно