



**КОМИТЕТ ИМУЩЕСТВЕННЫХ ОТНОШЕНИЙ
АДМИНИСТРАЦИИ ПЕРМСКОГО МУНИЦИПАЛЬНОГО ОКРУГА**

РЕШЕНИЕ

о размещении объектов № 1681

Пермский край
Пермский округ

14.07.2023

Комитет имущественных отношений администрации Пермского муниципального округа разрешает Акционерному обществу «Газпром газораспределение Пермь» (ИНН 5902183841, ОГРН 1025900512670, почтовый адрес: 614000, г. Пермь, ул. Петропавловская, 43)

размещение объекта «Газопровод-ввод до границы земельного участка по адресу: Луговая ул. кад. № 59:32:3960006:7456, Лобаново с. (газопровод давлением до 1.2 Мпа, для размещения которого не требуется разрешения на строительство)».

на землях муниципальная собственность.

на срок 1 год с 14.07.2023г. по 13.07.2024г.

Местоположение: Пермский край, Пермский муниципальный округ, с. Лобаново.

Приложение: схема предполагаемых к использованию земель или части земельного участка.

Особые условия использования:

- 1) При установке газопровода учесть параметры ширины проезда улично-дорожной сети, во избежание сужения полосы отвода дороги.
- 2) При условии получения разрешения на производство земляных работ.

Заместитель председателя комитета,
начальник отдела муниципального
земельного контроля



М.В. Королева

(подпись, печать)

Схема предполагаемых к использованию земель или части земельного участка

Объект: "Газопровод-ввод до границы земельного участка по адресу: Луговая ул, кад. 59:32:3960006:7456 , Лобаново с"


Местоположение: Пермский край, Пермский м.о., с. Лобаново

Площадь земель или части земельного участка, кв.м.: 723

Категория земель: земли населённых пунктов

Вид разрешенного использования земельного участка: отсутствует

№ точки границы	Каталог координат (МСК-59), м		№ точки границы	Каталог координат (МСК-59), м	
	X	Y		X	Y
1	500248,01	2237321,77	9	500206,5	2237399,02
2	500232,69	2237353,19	10	500207,23	2237397,21
3	500211,84	2237403,72	11	500209,49	2237391,6
4	500211,13	2237408,42	12	500214,91	2237377,29
5	500204,19	2237407,11	13	500216,39	2237373,28
6	500202,64	2237406,82	14	500228,43	2237344,74
7	500203,83	2237400,37	15	500229,22	2237342,87
8	500204,7	2237398,5	16	500239,84	2237318,44

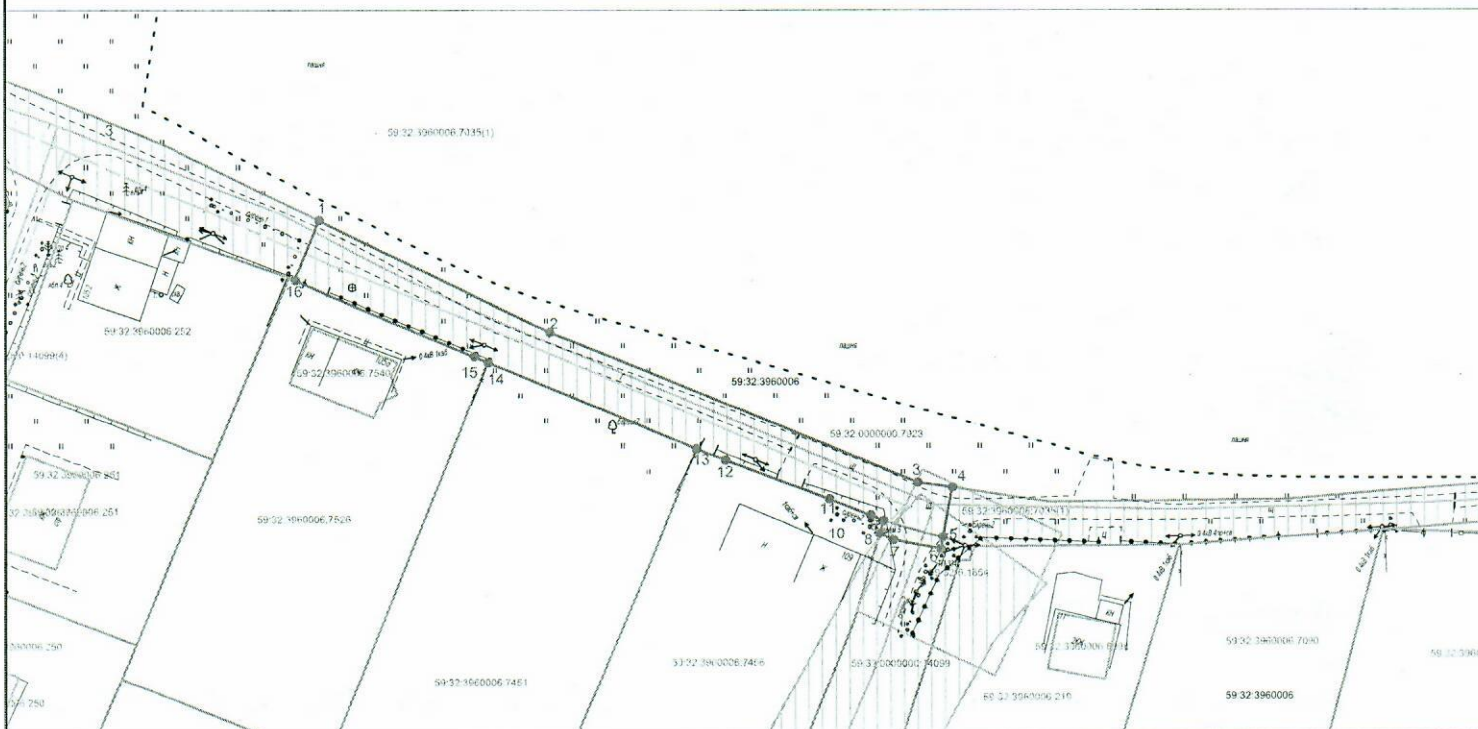

Масштаб 1:1000

Описание границ смежных землепользователей:

- от т.1 до т.4 - земельный участок с кадастровым номером 59:32:0000000:7923;
- от т.4 до т.5, от т.16 до т.1 - земельный участок с кадастровым номером 59:32:0000000:7035;
- от т.5 до т.8 - земельный участок с кадастровым номером 59:32:0000000:14099;
- от т.8 до т.13 - земельный участок с кадастровым номером 59:32:3960006:7456;
- от т.13 до т.14 - земельный участок с кадастровым номером 59:32:3960006:7451;
- от т.14 до т.16 - земельный участок с кадастровым номером 59:32:3960006:7526.

Условные обозначения:

- граница предполагаемых к использованию земель или части земельного участка
- граница земельного участка ранее учтенного в ЕГРН
- граница кадастрового квартала
- 59:32:3960006 - кадастровый номер квартала
- 59:32:3960006:7456 - кадастровый номер земельного участка в кадастровом квартале
- проектируемый газопровод-ввод
- существующий газопровод
- граница зоны с особыми условиями использования территории учтенная в ЕГРН

Заявитель

(подпись, расшифровка подписи)
МП
(для юридических лиц и ИП)

Косачев О.В., по доверенности
№ 1853 от 28.12.2022
Верно