



**КОМИТЕТ ИМУЩЕСТВЕННЫХ ОТНОШЕНИЙ
АДМИНИСТРАЦИИ ПЕРМСКОГО МУНИЦИПАЛЬНОГО ОКРУГА**

РЕШЕНИЕ
о размещении объектов № 1689

Пермский край
Пермский округ

14.07.2023

Комитет имущественных отношений администрации Пермского муниципального округа разрешает Акционерному обществу «Газпром газораспределение Пермь» (ИНН 5902183841, ОГРН 1025900512670, почтовый адрес: 614000, г. Пермь, ул. Петропавловская, 43)

размещение объекта «Нефтепроводы и нефтепродуктопроводы диаметром DN 300 и менее, газопроводы и иные трубопроводы давлением до 1,2 Мпа (для размещения объекта: "Распределительные газопроводы д. Гора Пермского района Пермского края")».

на землях государственная собственность на которые не разграничена, муниципальная собственность.

на срок 1 год с 14.07.2023г. по 13.07.2024г.

Местоположение: Пермский край, Пермский муниципальный округ, д. Гора.

Приложение: схема предполагаемых к использованию земель или части земельного участка.

Особые условия использования:

- 1) При установке газопровода учесть параметры ширины проезда улично-дорожной сети, во избежание сужения полосы отвода дороги.
- 2) При условии получения разрешения на производство земляных работ.

Заместитель председателя комитета,
начальник отдела муниципального
земельного контроля



М.В. Королева

(подпись, печать)

Схема предполагаемых к использованию земель или части земельного участка


Объект: Нефтепроводы и нефтепродуктопроводы диаметром DN 300 и менее, газопроводы и иные трубопроводы давлением до 1,2 Мпа (для размещения объекта: "Распределительные газопроводы д.Гора Пермского района Пермского края")

Местоположение: Пермский край, Пермский район, Хожловское с/п, д.Гора

Площадь части земельного участка 59:32:0000000:14386: 226 м²

Категория земель: Земли населенных пунктов

Вид разрешенного использования земельного участка: Земельные участки (территории) общего пользования

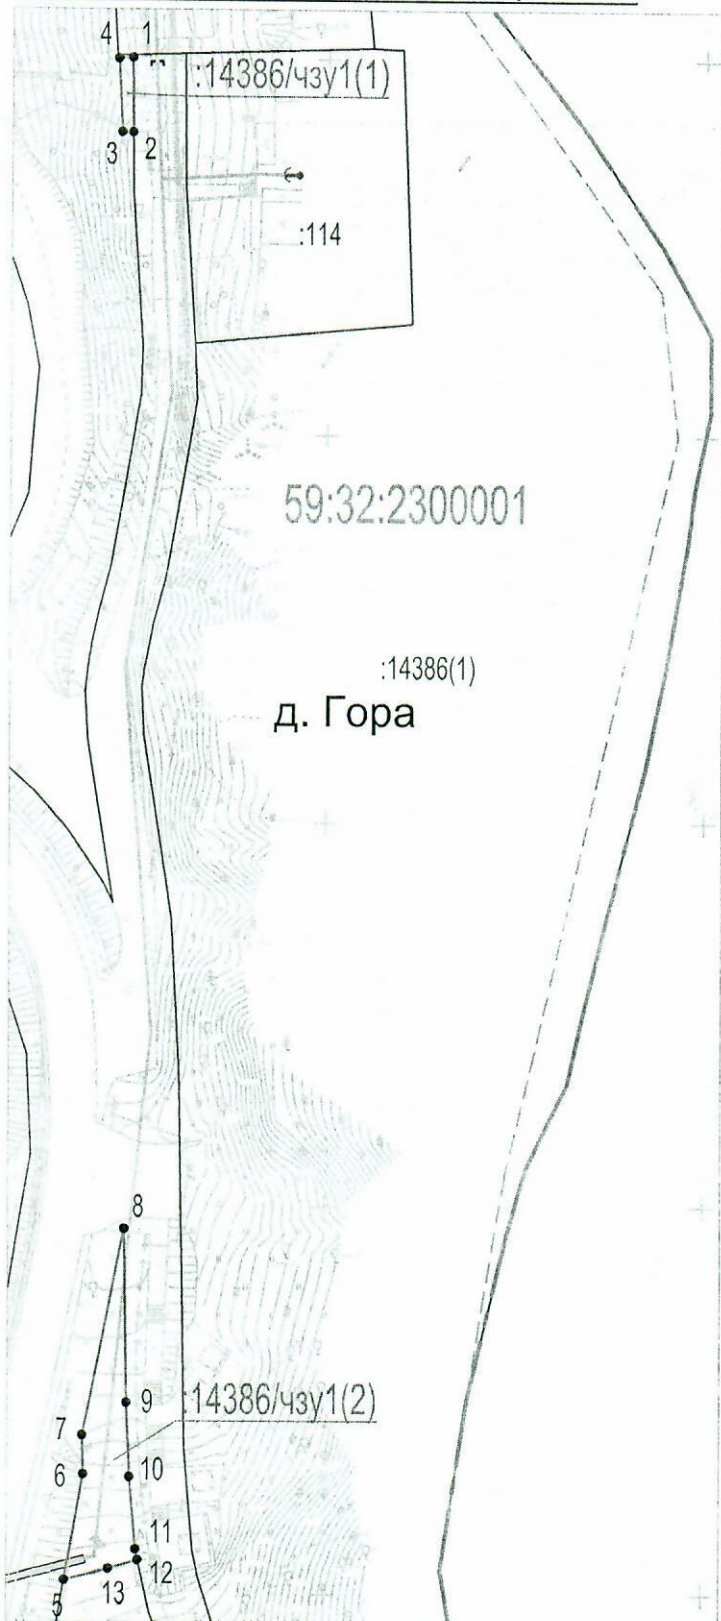

Масштаб 1:1000

Каталог координат, м
Система координат МСК-59

Условный номер части земельного участка - :14386/чзу1

Площадь земельного участка 226 м²

№ точки границы	Координаты, м	
	X	Y
:14386/чзу1(1)		
1	545800.16	2232974.04
2	545790.07	2232974.12
3	545790.10	2232972.67
4	545800.03	2232972.16
1	545800.16	2232974.04
:14386/чзу1(2)		
5	545601.84	2232965.78
6	545615.84	2232968.23
7	545620.98	2232968.06
8	545647.15	2232973.59
9	545625.22	2232973.95
10	545615.49	2232974.40
11	545605.96	2232975.27
12	545604.57	2232975.58
13	545603.41	2232971.66
5	545601.84	2232965.78

Описание границ смежных землепользователей ЗУ:

- от точки 1 до точки 2, от точки 4 до точки 1, от точки 5 до точки 12 - земли неразграниченной муниципальной или государственной собственности;
- от точки 2 до точки 4, от точки 12 до точки 5 - 59:32:0000000:14386;

Условные обозначения:

- проектируемый газопровод
- граница участка ранее учтенного в ЕГРН
- 1 — 2 - граница земельного участка
- граница кадастрового квартала
- граница д.Гора согласно ЕГРН
- 59:32:2300001 - номер кадастрового квартала
- :10 - кадастровый номер земельного участка

Заявитель:


МП

(для юридических лиц
и индивидуальных предпринимателей)

АО "Газпром газораспределение Пермь" представитель
по доверенности от 29.03.2023г. №1933, Трегубова Р.И.
(подпись, расшифровка подписи)