



**КОМИТЕТ ИМУЩЕСТВЕННЫХ ОТНОШЕНИЙ
АДМИНИСТРАЦИИ ПЕРМСКОГО МУНИЦИПАЛЬНОГО ОКРУГА**

РЕШЕНИЕ

о размещении объектов № 1699

Пермский край
Пермский округ

14.07.2023

Комитет имущественных отношений администрации Пермского муниципального округа разрешает Акционерному обществу «Газпром газораспределение Пермь» (ИНН 5902183841, ОГРН 1025900512670, почтовый адрес: 614000, г. Пермь, ул. Петропавловская, 43)

размещение объекта «газопровод давлением до 1.2 Мпа, для размещения которого не требуется разрешения на строительство».

на землях государственная собственность на которые не разграничена, муниципальная собственность.

на срок 1 год с 14.07.2023г. по 13.07.2024г.

Местоположение: Пермский край, Пермский муниципальный округ, д. Качка, кад. № 59:32:1990001:299.

Приложение: схема предполагаемых к использованию земель или части земельного участка.

Особые условия использования:

- 1) При установке газопровода учесть параметры ширины проезда улично-дорожной сети, во избежание сужения полосы отвода дороги.
- 2) При условии получения разрешения на производство земляных работ.

Заместитель председателя комитета,
начальник отдела муниципального
земельного контроля



М.В. Королева

(подпись, печать)

Схема предполагаемых к использованию земель или части земельного участка

Объект: Газопровод давлением до 1,2 Мпа, для размещения которого не требуется разрешения на строительство
 Местоположение: расположенных по адресу: Пермский край, м.о. Пермский, д. Качка, кад.№ 59:32:1990001:299

Площадь земель или части земельного участка, кв.м.: 553

Категория земель: земли населенных пунктов

Вид разрешенного использования: -

Описание границ смежных землепользователей:

От точки н1 до точки н2 - земельный участок с кадастровым номером 59:32:1990001:299

От точки н3 до точки н4 - земли общего пользования

От точки н4 до точки н12 - земельный участок с кадастровым номером 59:32:0000000:13540

От точки н12 до точки н1 - земли общего пользования


Каталог координат, м

№ точки границы	X	Y
н1	515903.18	2203586.94
н2	515900.19	2203589.75
н3	515894.75	2203588.16
н4	515896.70	2203578.93
н5	515899.38	2203566.21
н6	515906.47	2203567.83
н7	515913.11	2203567.41
н8	515952.95	2203556.09
н9	515954.53	2203563.60
н10	515914.05	2203575.00
н11	515906.14	2203575.47
н12	515905.20	2203579.12
н1	515903.18	2203586.94

Условные обозначения:

- предполагаемый участок земель, на которых планируется размещение объекта
- :299 - границы и номер земельного участка, сведения о которых внесены в ЕГРН
- :807 - границы и номер объекта капитального строительства, сведения о которых внесены в ЕГРН
- :3У1 - границы кадастрового квартала
- 59:32-6.553 - зоны с особыми условиями использования территории, сведения о которых внесены в ЕГРН
- н1 - обозначение запрашиваемого земельного участка
- характеристическая точка границ земель или части земельного участка

59:32:1990001 - номер кадастрового квартала

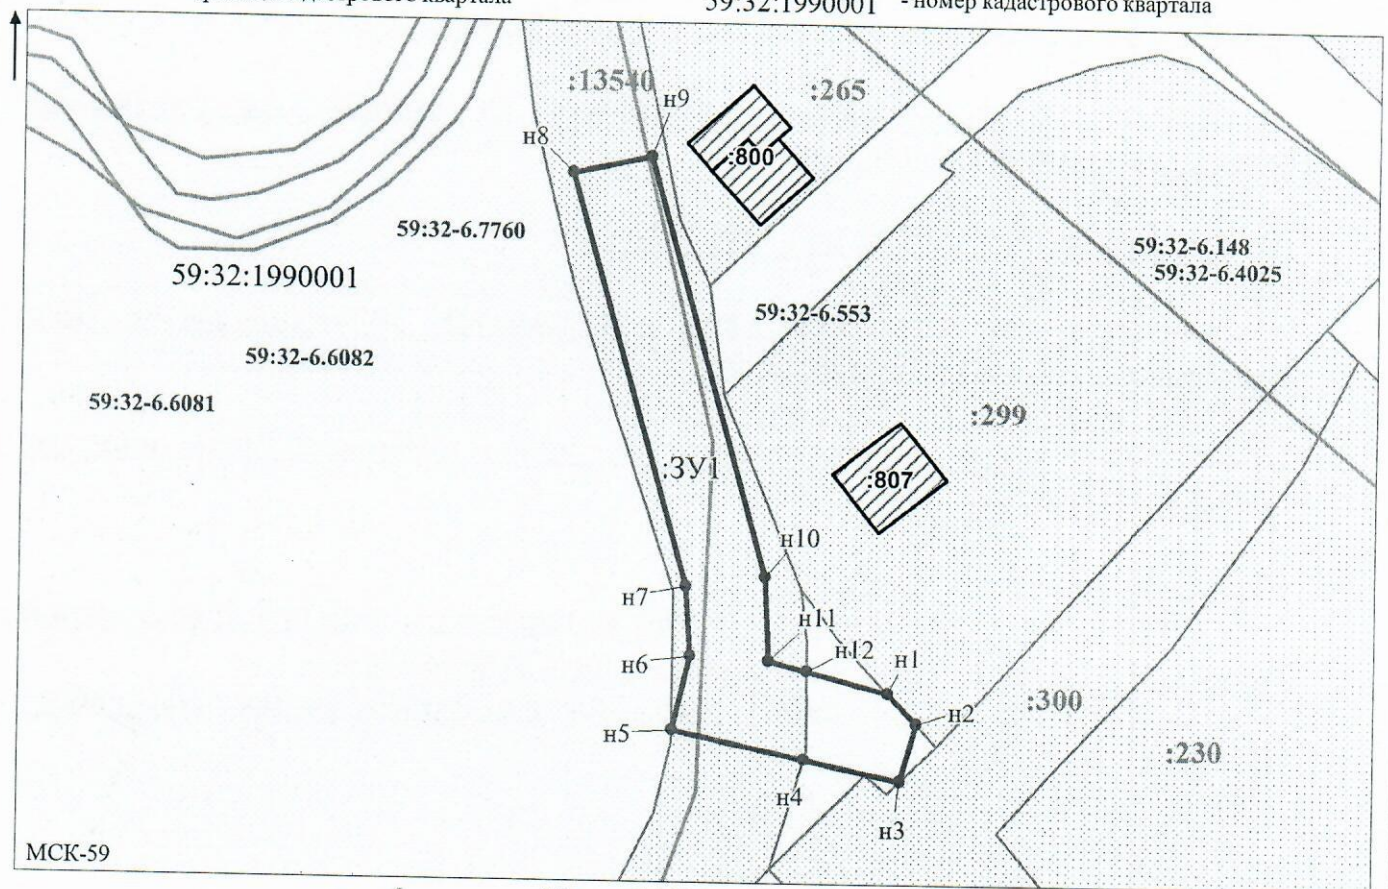

Заявитель: _____ Масштаб 1:700 / Осипова А.Д.
 МП (подпись, расшифровка подписи)
 (для юридических лиц и индивидуальных предпринимателей)