



**КОМИТЕТ ИМУЩЕСТВЕННЫХ ОТНОШЕНИЙ  
АДМИНИСТРАЦИИ ПЕРМСКОГО МУНИЦИПАЛЬНОГО ОКРУГА**

**РЕШЕНИЕ**

о размещении объектов № 1712

Пермский край  
Пермский округ

14.07.2023

Комитет имущественных отношений администрации Пермского муниципального округа разрешает Акционерному обществу «Газпром газораспределение Пермь» (ИНН 5902183841, ОГРН 1025900512670, почтовый адрес: 614000, г. Пермь, ул. Петропавловская, 43)

размещение объекта «газопровод-ввод до границы земельного участка по адресу: Пермский край, Пермский район, д. Гамы, ул. Дубровская, д. 17 (газопровод давлением до 1.2 Мпа, для размещения которого не требуется разрешения на строительство)»

на землях муниципальная собственность и государственная собственность на которые не разграничена

на срок 1 год с 14.07.2023 г. по 13.07.2024 г.

Местоположение: Пермский край, Пермский муниципальный округ, д. Гамы.

Приложение: схема предполагаемых к использованию земель или части земельного участка.

Особые условия использования:

1. При размещении объекта учесть параметры ширины проезда улично-дорожной сети, во избежание сужения полосы отвода дороги.
2. Получение разрешения на производство земляных работ.
3. При условии получения технических условий от МКУ «Управление благоустройством Пермского муниципального округа».

Заместитель председателя комитета,  
начальник отдела муниципального  
земельного контроля

(подпись, печать)


М.В. Королева





**Схема предполагаемых к использованию земель или части земельного участка**

Объект: "Газопровод-явод до границы земельного участка по адресу: Пермский край, Пермский район, д. Гамы, ул. Дубровская, д.17"  
 Местоположение: Пермский край, Пермский м.о., д. Гамы  
 Площадь земель или части земельного участка, кв.м.: 4802  
 Категория земель: земли населенных пунктов  
 Вид разрешенного использования земельного участка: отсутствует

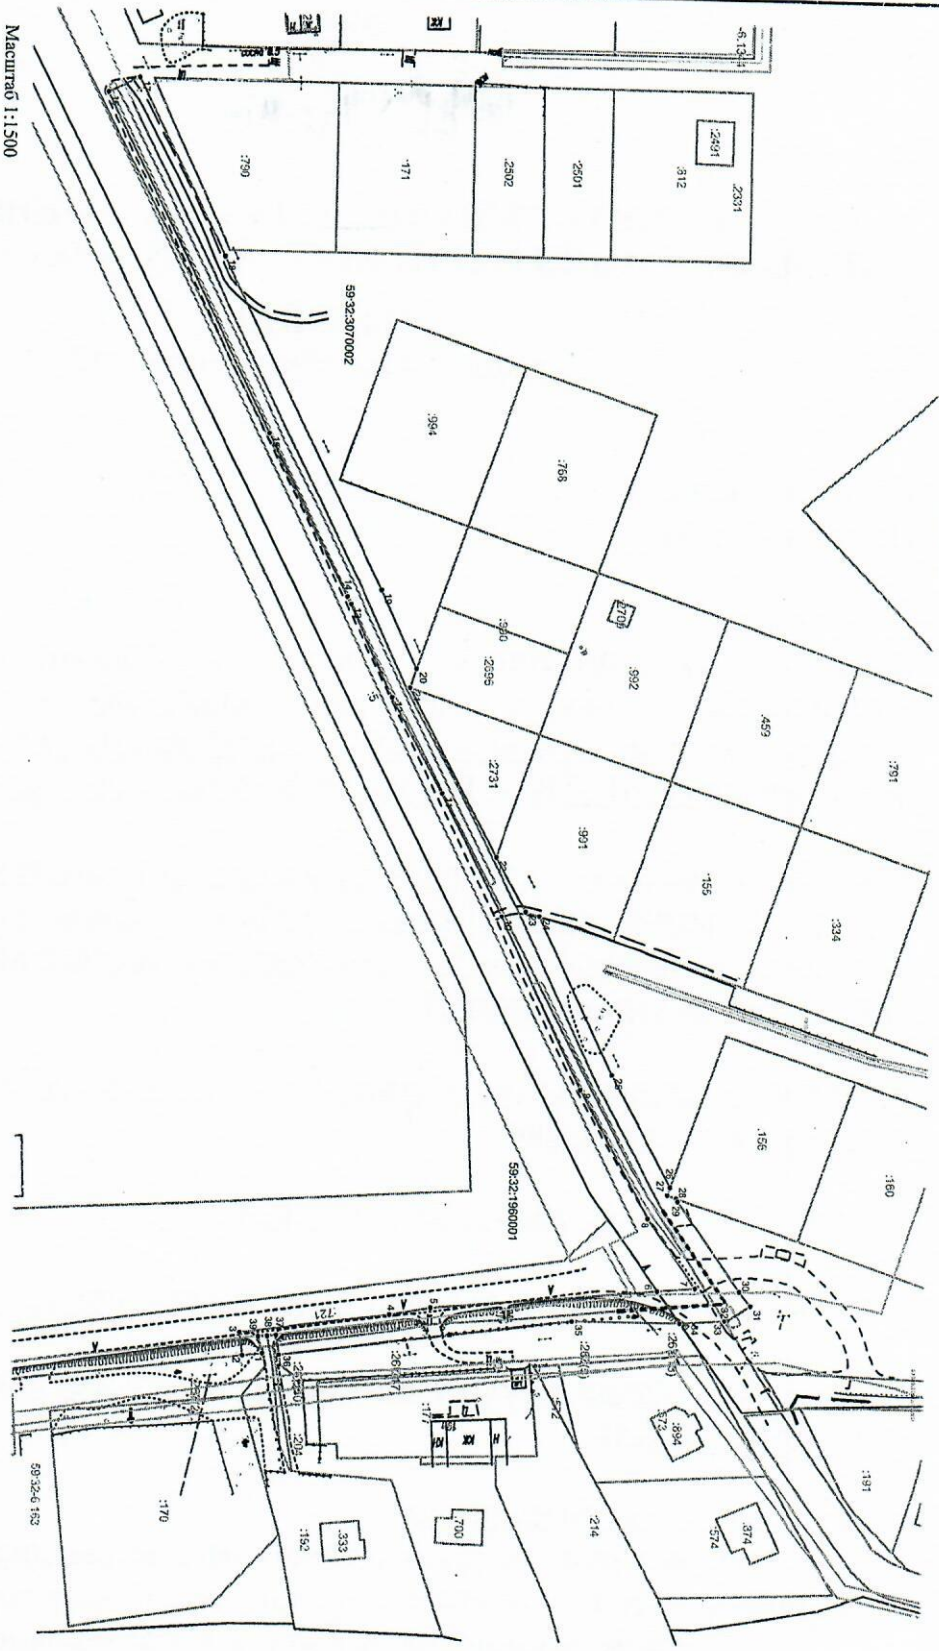

**Описание Границ смежных земельных участков:**  
 от г.1. до г.12, от г.14 до г.20, от г.24 до г.26, от г.28 до г.33, от г.34 до г.36 - земли нерадивранчиненой; Государственной (муниципальной) собственности;  
 от г.20 до г.21 - 59:32:3070002:2696, 59:32:3070002:990;  
 от г.21 до г.22 - 59:32:3070002:2731;  
 от г.22 до г.24 - 59:32:3070002:991;  
 от г.26 до г.28 - 59:32:3070002:156;  
 от г.36 до г.38 - 59:32:1960001:204;  
 от г.38 до г.1 - 59:32:1960001:192.

№	Обобщенные координаты точек границ	Координаты (МСК-59)	
		X	Y
<b>3У1</b>			
1	518105.79	2205425.60	
2	518099.93	2205426.33	
3	518099.11	2205419.45	
4	518142.90	2205413.38	
5	518154.82	2205411.25	
6	51820.42	2205405.24	
7	518231.27	2205404.25	
8	518217.45	2205384.09	
9	518197.36	2205346.41	
10	518173.99	2205296.40	
11	518156.15	2205260.15	
12	518141.13	2205232.38	
13	518128.56	2205205.75	
14	518127.48	2205203.57	
15	518103.86	2205155.71	
16	518055.41	2205057.13	
17	518064.37	2205052.69	
18	518090.16	2205104.67	
19	518137.57	2205201.40	
20	518148.22	2205223.97	
21	518146.37	2205229.42	
22	518172.16	2205278.73	
23	518180.97	2205294.95	
24	518184.92	2205296.18	
25	518206.31	2205341.94	
26	518223.78	2205374.71	
27	518222.96	2205377.12	
28	518255.53	2205378.00	
29	518236.01	2205378.89	
30	518243.89	2205404.38	
31	518247.12	2205409.12	
32	518240.51	2205413.30	
33	518239.79	2205413.36	
34	518262.91	2205414.53	
35	518195.87	2205414.51	
36	518110.59	2205425.89	
37	518109.79	2205420.16	
38	518107.16	2205420.37	
39	518104.53	2205420.58	
1	518105.79	2205425.60	

- Условные обозначения:
- 1 - Граница предполагаемых к использованию земель или части земельного участка
  - 2 - Граница земельного участка ранее учтенного в ЕТРН
- 59:32:1960001 - кадастровый номер квартала  
 59:32:1960001:192 - кадастровый номер земельного участка в кадастровом квартале  
 - граница объекта капитального строительства  
 - проектируемый газопровод-явод  
 - существующий газопровод

Заявитель: Косачев О.В., по доверенности  
 (фамилия, расшифровка инициалов)  
 № 1853 от 28.12.2022  
 МП  
 (дата оформления, ин.и.п.)