



**КОМИТЕТ ИМУЩЕСТВЕННЫХ ОТНОШЕНИЙ
АДМИНИСТРАЦИИ ПЕРМСКОГО МУНИЦИПАЛЬНОГО ОКРУГА**

РЕШЕНИЕ

о размещении объектов № 1713

Пермский край
Пермский округ

14.07.2023

Комитет имущественных отношений администрации Пермского муниципального округа разрешает Акционерному обществу «Газпром газораспределение Пермь» (ИНН 5902183841, ОГРН 1025900512670, почтовый адрес: 614000, г. Пермь, ул. Петропавловская, 43)

размещение объекта «газопровод давлением до 1.2 Мпа, для размещения которого не требуется разрешения на строительство»

на землях муниципальная собственность

на срок 1 год с 14.07.2023 г. по 13.07.2024 г.

Местоположение: Пермский край, Пермский муниципальный округ, п. Протасы, ул. Калужская, к дому 2/1.

Приложение: схема предполагаемых к использованию земель или части земельного участка.

Особые условия использования:

1. При размещении объекта учесть параметры ширины проезда улично-дорожной сети, во избежание сужения полосы отвода дороги.
2. Получение разрешения на производство земляных работ.

Заместитель председателя комитета,
начальник отдела муниципального
земельного контроля

(подпись, печать)



М.В. Королева

Схема предполагаемых к использованию земель или части земельного участка

Объект: Газопровод давлением до 1,2 Мпа, для размещения которого не требуется разрешения на строительство
 Местоположение: расположенных по адресу: Пермский край, м.о. Пермский, п. Протасы, ул. Калужская, к дому 2/1

Площадь земель или части земельного участка, кв.м.: 1556

Категория земель: земли населенных пунктов

Вид разрешенного использования: -

Описание границ смежных землепользователей:


- От точки н1 до точки н2 - земельный участок с кадастровым номером 59:32:3250001:20558
- От точки н2 до точки н3 - земельный участок с кадастровым номером 59:32:3250001:8141
- От точки н3 до точки н4 - земельный участок с кадастровым номером 59:32:3250001:8142
- От точки н4 до точки н5 - земельный участок с кадастровым номером 59:32:3250001:13435
- От точки н5 до точки н6 - земельный участок с кадастровым номером 59:32:3250001:8840
- От точки н6 до точки н9 - земельный участок с кадастровым номером 59:32:3250001:23075
- От точки н9 до точки н12 - земельный участок с кадастровым номером 59:32:3250001:8840
- От точки н12 до точки н15 - земельный участок с кадастровым номером 59:32:3250001:12891
- От точки н15 до точки н1 - земельный участок с кадастровым номером 59:32:3250001:8840

Каталог координат, м

№ точки границы	X	Y
н1	503895.22	2207421.76
н2	503890.13	2207440.77
н3	503882.36	2207469.78
н4	503874.60	2207498.79
н5	503866.83	2207527.79
н6	503860.08	2207552.40
н7	503858.06	2207559.75
н8	503847.29	2207557.43
н9	503849.12	2207550.74
н10	503869.29	2207477.18
н11	503877.03	2207447.68
н12	503884.02	2207419.35
н13	503884.67	2207419.49
н14	503892.55	2207422.97
н15	503893.02	2207421.29
н1	503895.22	2207421.76

Условные обозначения:

- | | | |
|--|--|--|
| <ul style="list-style-type: none"> - предполагаемый участок земель, на которых планируется размещение объекта :20558 - границы и номер земельного участка, сведения о которых внесены в ЕГРН :22588 - границы и номер объекта капитального строительства, сведения о которых внесены в ЕГРН :3401 - граница кадастрового квартала | <ul style="list-style-type: none"> 59:32-6.553 - зоны с особыми условиями использования территории, сведения о которых внесены в ЕГРН :ЗУ1 - обозначение запрашиваемого земельного участка ● н1 - характерная точка границ земель или части земельного участка | <ul style="list-style-type: none"> 59:32:3250001 - номер кадастрового квартала |
|--|--|--|

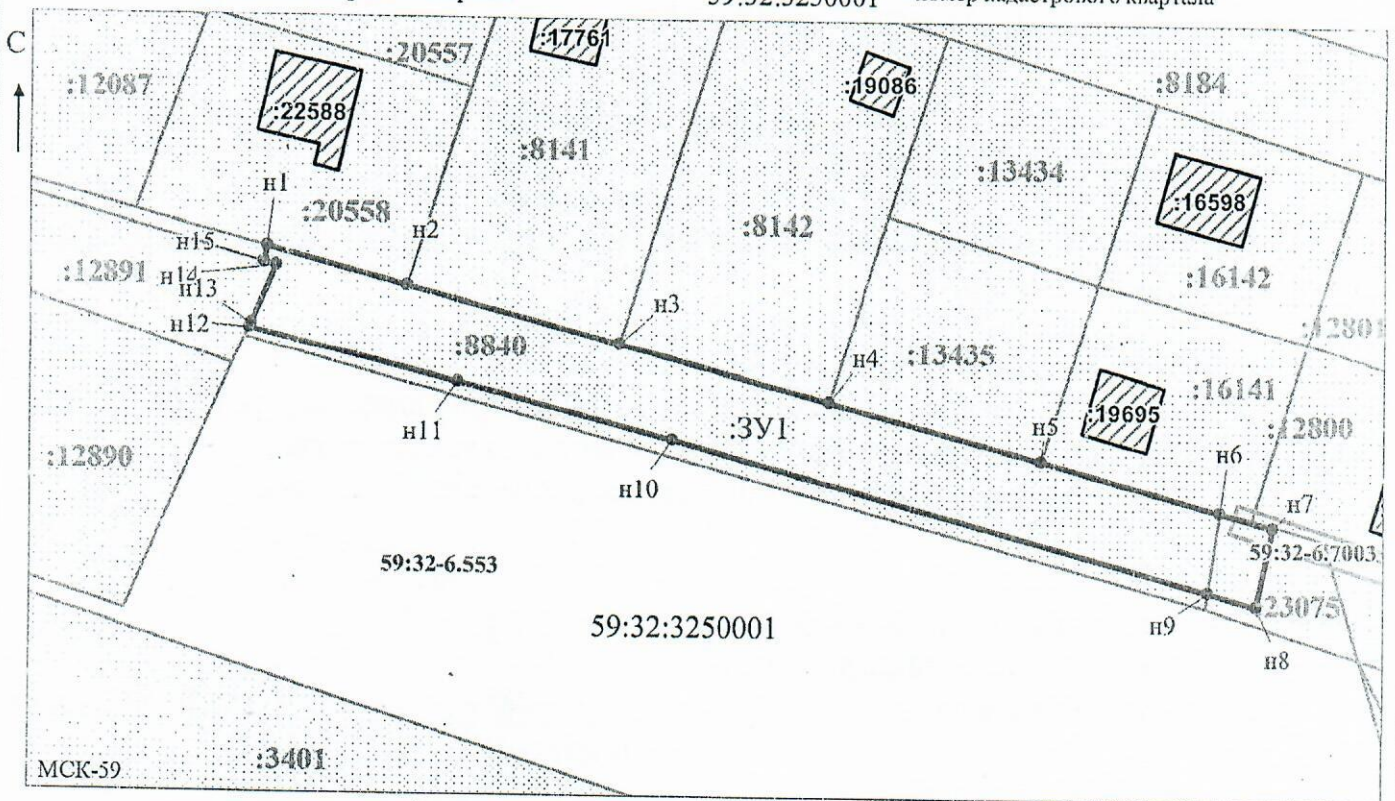

Заявитель: _____ Масштаб 1:1000
 / Осипова А.Д.
 МП _____ (подпись, расшифровка подписи)
 (для юридических лиц и индивидуальных предпринимателей)