



**КОМИТЕТ ИМУЩЕСТВЕННЫХ ОТНОШЕНИЙ
АДМИНИСТРАЦИИ ПЕРМСКОГО МУНИЦИПАЛЬНОГО ОКРУГА**

РЕШЕНИЕ

о размещении объектов № 1732

Пермский край
Пермский округ

20.07.2023

Комитет имущественных отношений администрации Пермского муниципального округа разрешает Акционерному обществу «Газпром газораспределение Пермь» (ИНН 5902183841, ОГРН 1025900512670, почтовый адрес: 614000, г. Пермь, ул. Петропавловская, 43)

размещение объекта «газопровод-ввод до границы земельного участка по адресу: Родниковая ул. 7, Мокино д. (газопровод давлением до 1.2 Мпа, для размещения которого не требуется разрешения на строительство)»

на землях муниципальная собственность и государственная собственность на которые не разграничена

на срок 1 год с 20.07.2023 г. по 19.07.2024 г.

Местоположение: Пермский край, Пермский муниципальный округ, д. Мокино.

Приложение: схема предполагаемых к использованию земель или части земельного участка.

Особые условия использования:

1. При размещении объекта учесть параметры ширины проезда улично-дорожной сети, во избежание сужения полосы отвода дороги.
2. Получение разрешения на производство земляных работ.
3. При условии соблюдения технических условий от 19.07.2023 № СЭД-2023-299-01-02-01исх-886 выданных МКУ «Управление благоустройством Пермского муниципального округа».

Заместитель председателя комитета,
начальник отдела муниципального
земельного контроля




(подпись, печать)

М.В. Королева

Схема предполагаемых к использованию земель или части земельного участка

Объект: "Газопровод-ввод до границы земельного участка по адресу: Родниковая ул 7, Мокино д"
 Местоположение: Пермский край, Пермский муниципальный округ, д. Мокино
 Площадь земель или части земельного участка, кв.м.: 1808
 Категория земель: земли населённых пунктов
 Вид разрешенного использования земельного участка: отсутствует

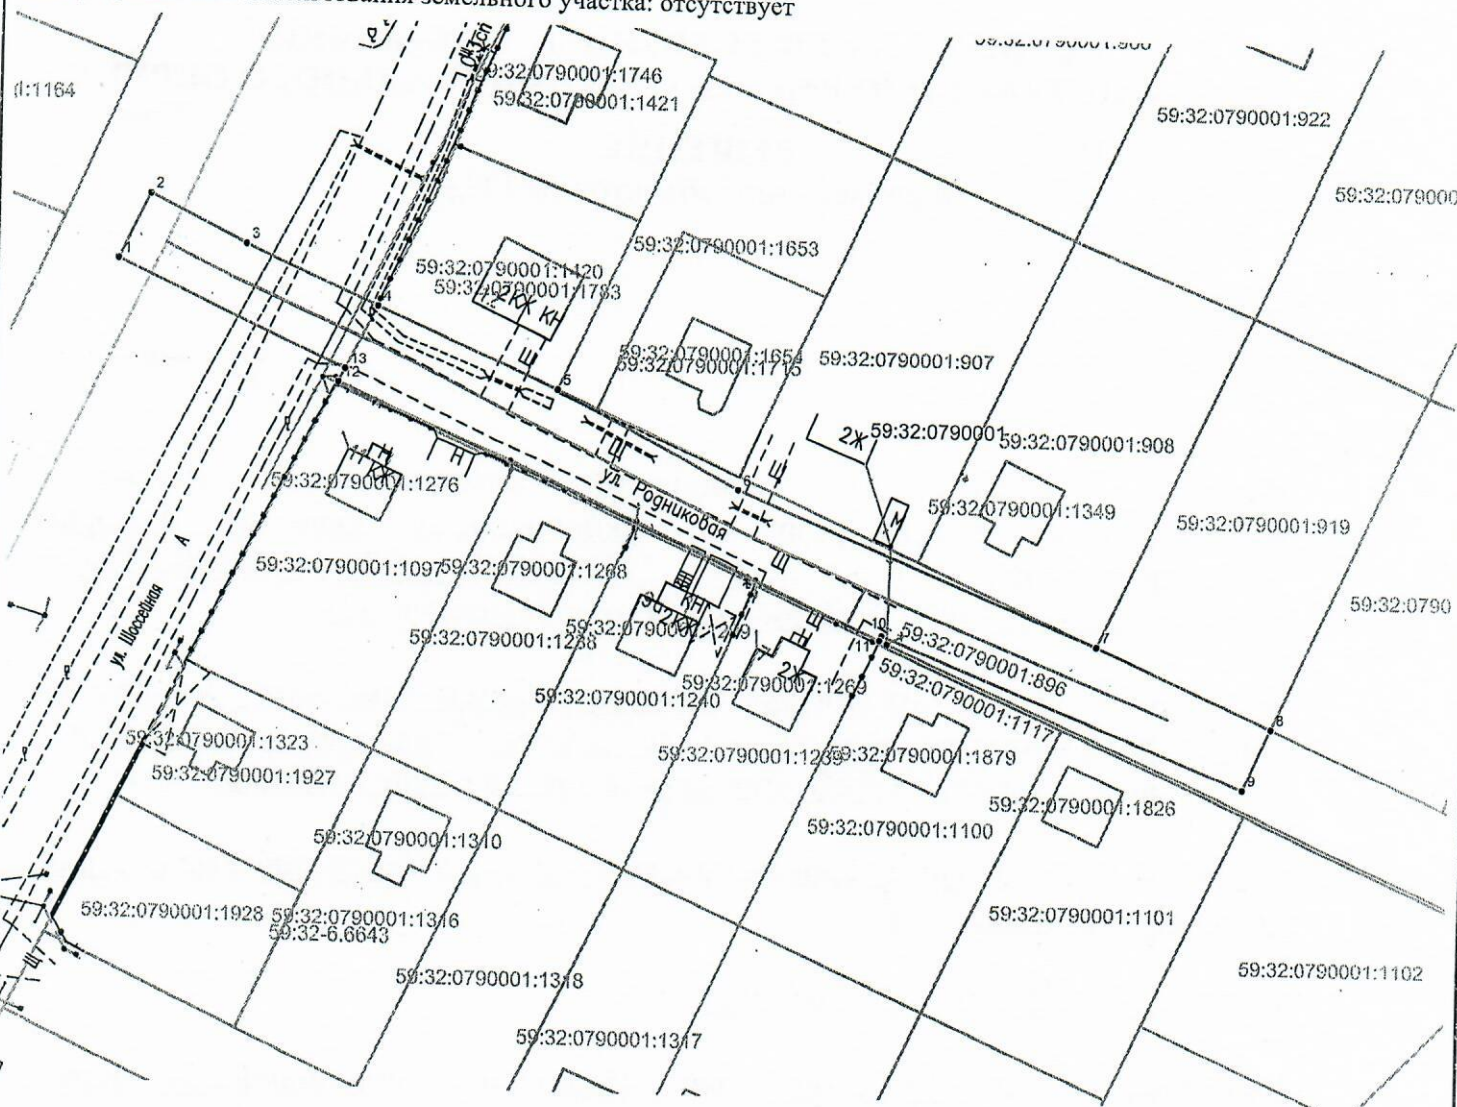

Масштаб 1:1000

Описание границ смежных землепользователей:

от т.1 до т.4, от т.12 до т.1 - земли неразграниченной государственной (муниципальной) собственности;
 от т.4 до т.5 - 59:32:0790001:1420;
 от т.7 до т.8 - 59:32:0790001:919;
 от т.11 до т.12 - 59:32:0790001:1117.

Условные обозначения:

- 1 — граница предполагаемых к использованию земель или части земельного участка
- 2 — граница земельного участка ранее учтенного в ЕГРН
- граница кадастрового квартала
- 59:32:0790001 — кадастровый номер квартала
- 59:32:0790001:1239 — кадастровый номер земельного участка в кадастровом квартале
- граница объекта капитального строительства
- проектируемый газопровод-ввод
- существующий газопровод

Обозначение характерных точек границ №	Координаты (МСК -59)	
	X	Y
ЗУ1		
1	501452.86	2212300.02
2	501461.88	2212304.35
3	501455.36	2212317.92
4	501447.29	2212336.09
5	501436.26	2212360.71
6	501423.01	2212385.89
7	501402.72	2212435.53
8	501391.85	2212459.78
9	501383.29	2212455.95
10	501403.52	2212406.18
11	501402.87	2212405.87
12	501436.46	2212330.93
13	501438.33	2212331.82
1	501452.86	2212300.02

Заявитель

OK
 (подпись, расшифровка подписи)
 МП
 (для юридических лиц и ИП)

Косачев О.В., по доверенности
 № 1853 от 28.12.2022

Верно



МУНИЦИПАЛЬНОЕ КАЗЕННОЕ УЧРЕЖДЕНИЕ
УПРАВЛЕНИЕ
БЛАГОУСТРОЙСТВОМ
ПЕРМСКОГО МУНИЦИПАЛЬНОГО
ОКРУГА

614506, Российская Федерация, Пермский край,
Пермский район, д. Кондратово, ул. Камская, д. 5 б

Тел/факс: 294 68 69

E-mail: ugkh@permsky.permkrai.ru

ОГРН 1065948002031

ИНН/КПП 5948029024/594801001

Заместителю председателя
комитета имущественных
отношений администрации
Пермского муниципального
округа

Королевой М.В.

19.07.2023 № СЭД-2023-299-01-02-01исх-886

На № _____ от _____

О выдаче технических условий

Уважаемая Марина Владимировна!

Рассмотрев обращение АО «Газпром газораспределение Пермь» о выдаче решения о размещении объекта: «Газопровод давлением до 1,2 Мпа, для размещения которого не требуется разрешения на строительство» в границах придорожной полосы автомобильной дороги Култаево - Башкултаево, расположенного дому по адресу: Пермский край, Пермский муниципальный округ, д. Мокино, ул. Родниковая, д. 7, сообщаю следующее.

МКУ Управление благоустройства Пермского муниципального округа согласовывает производство вышеуказанных работ при соблюдении следующих технических условий:

Общие требования:

1. Проектом предусмотреть прохождение газопровода только с одной стороны Автомобильной дороги.

Требования к проектированию газопровода:

1. Разработать проект строительства газопровода:

- в случае прохождения газопровода вдоль Автомобильных дорог, с учетом расстояния от подошвы насыпи до границы охранной зоны газопровода не менее 3-х метров;

- в случае прохождения газопровода через Автомобильные дороги, пересечение выполнить методом горизонтально-направленного бурения;

2. Согласовать рабочие чертежи с МКУ Управление благоустройства Пермского муниципального округа;



3. Разработать технический план участка в масштабе 1:500 с нанесением на него планируемых сетей, выполненный в соответствии с действующей нормативно-технической документацией и выданными ТУ, кадастровых границ земельных участков, в том числе границ полосы отвода Автомобильных дорог;

4. Согласовать прохождение коммуникаций с собственниками земельных участков, смежными землепользователями и владельцами сетей в зоне проектирования и производства работ;

5. Участок инженерных коммуникаций на переходе через Автомобильные дороги выполнить в защитном кожухе (футляре);

6. Переход газопровода через Автомобильные дороги по завершению строительства должен удовлетворять требованиям СП 62.13330.2011 «Газораспределительные системы СНиП 42-01-2002 (актуализированная редакция)»:

- угол пересечения газопровода должен быть, как правило, 90 град., но в любом случае не менее 60 град.;

- концы футляра вывести на расстояние согласно п. 5.5.3 СП 62.13330.2011;

- расстояние от верха футляра до верха покрытия проезжей части должно оставлять не менее 1,5 м, а в выемках и нулевых отметках, кроме того, не менее 0,6 м от дна кювета, водоотводной канавы и дренажа;

7. В месте пересечения газопровода с Автомобильными дорогами проектом предусмотреть установку на бровке знаков «Остановка запрещена» с каждой стороны дороги на расстоянии от крайней нитки технологического коридора до и после пересечения с указанием границ действия знаков;

8. В проектной документации предусмотреть восстановительные работы измененных или поврежденных элементов Автомобильных дорог и полосы отвода.

Требования к производству работ:

1. Проводить вышеуказанные работы разрешено строго после получения согласования и разрешения на производство земляных работ (разрешения на строительство);

2. Перед началом и после окончания производства работ уведомить МКУ Управление благоустройства Пермского муниципального округа письменно путем подачи уведомления по адресу: г. Пермь, шоссе Космонавтов, д. 315а или посредством электронной почты: ugkh@permsky.permkrai.ru;

3. Оградить место производства работ в соответствии с ОДМ 218.6.019-2016. Отраслевой дорожный методический документ. Рекомендации по организации движения и ограждению мест производства дорожных работ;



4. В случае разрушения элементов Автомобильных дорог по окончании производства работ подрядчик обязан выполнить работы по их восстановлению;

5. Для обеспечения безопасности дорожного движения при производстве работ не допускать выноса грязи на проезжую часть Автомобильных дорог, в случае попадания грязи и строительного мусора обеспечить немедленную очистку покрытия;

6. Выполненные работы сдать представителю МКУ Управление благоустройства Пермского муниципального округа, получить справку о выполнении технических условий;

7. Содержание примыкания должно осуществляться за счет средств балансодержателя, введенного в эксплуатацию объекта;

8. В процессе эксплуатации коммуникаций все виды работ, попадающие в полосу отвода Автомобильных дорог, должны быть согласованы с МКУ Управление благоустройства Пермского муниципального округа.

Данные технические условия действительны в течении одного года с момента получения.

В случае невыполнения хотя бы одного из вышеуказанных пунктов, технические условия будут отозваны.

Начальник



Н.А. Тетенова

Гурин Илья Дмитриевич

294-64-83

