



**КОМИТЕТ ИМУЩЕСТВЕННЫХ ОТНОШЕНИЙ
АДМИНИСТРАЦИИ ПЕРМСКОГО МУНИЦИПАЛЬНОГО ОКРУГА**

РЕШЕНИЕ
о размещении объектов № 1764

Пермский край
Пермский округ

21.07.2023

Комитет имущественных отношений администрации Пермского муниципального округа разрешает Акционерному обществу «Газпром газораспределение Пермь» (ИНН 5902183841, ОГРН 1025900512670, почтовый адрес: 614000, г. Пермь, ул. Петропавловская, 43)

размещение объекта «Газопровод-ввод до границы земельного участка по адресу: Культуры 28Б, Лобаново с. (газопровод давлением до 1.2 Мпа, для размещения которого не требуется разрешения на строительство)».

на землях государственная собственность на которые не разграничена.

на срок 1 год с 21.07.2023г. по 20.07.2024г.

Местоположение: Пермский край, Пермский муниципальный округ, с. Лобаново.

Приложение: схема предполагаемых к использованию земель или части земельного участка.

Особые условия использования:

- 1) При установке газопровода учесть параметры ширины проезда улично-дорожной сети, во избежание сужения полосы отвода дороги.
- 2) При условии получения разрешения на производство земляных работ.

Заместитель председателя комитета,
начальник отдела муниципального
земельного контроля



М.В. Королева

(подпись, печать)

Схема предполагаемых к использованию земель или части земельного участка

Объект: "Газопровод-ввод до границы земельного участка по адресу: Культуры 28Б, Лобаново с"


Местоположение: Пермский край, Пермский муниципальный округ, с. Лобаново

Площадь земель или части земельного участка, кв.м.: 247

Категория земель: земли населённых пунктов

Вид разрешенного использования земельного участка: отсутствует

№ точки границы	Каталог координат (МСК-59), м		№ точки границы	Каталог координат (МСК-59), м	
	X	Y		X	Y
1	501273.35	2234061.24	5	501253.51	2234116.09
2	501277.62	2234062.66	6	501259.20	2234100.05
3	501265.24	2234096.47	7	501264.58	2234085.48
4	501256.80	2234116.95	8	501269.03	2234073.12

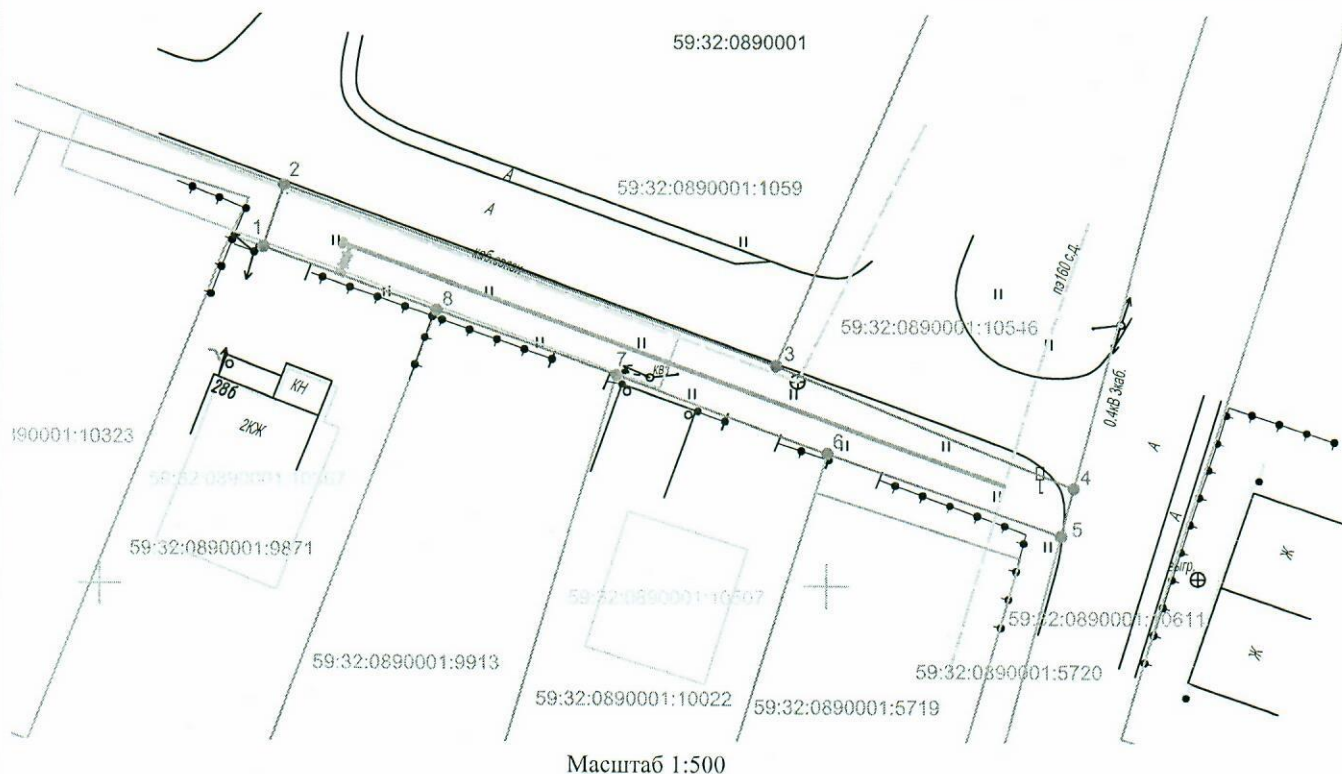

Масштаб 1:500

Описание границ смежных землепользователей:

от т.1 до т.2 - земли неразграниченной государственной (муниципальной) собственности

от т.2 до т.3 - земельный участок с кадастровым номером 59:32:0890001:1059

от т.3 до т.4 - земельный участок с кадастровым номером
59:32:0890001:10546

от т.4 до т.5 - земельный участок с кадастровым номером
59:32:0890001:10611

от т.5 до т.6 - земельный участок с кадастровым номером 59:32:0890001:5720

от т.6 до т.7 - земельный участок с кадастровым номером 59:32:0890001:10022

от т.7 до т.8 - земельный участок с кадастровым номером 59:32:0890001:9913

от т.8 до т.1 - земельный участок с кадастровым номером
59:32:0890001:9871

Заявитель

(підпис, розшифровка підписи)

MII

(для юридических лиц и ИП)

Косачев О.В., по доверенности

№ 1853 от 28.12.2022

Верно

Условные обозначения:

- граница предполагаемых к использованию земель или части земельного участка

- граница земельного участка ранее
учтенного в ЕГРН

- граница кадастрового квартала

- кадастровый номер квартала

- кадастровый номер земельного участка в кадастровом квартале

- проектируемый газопровод-ввод
(в подземном исполнении)

- существующий газопровод

59:32:0890001

59:32:0890001:1059