



**КОМИТЕТ ИМУЩЕСТВЕННЫХ ОТНОШЕНИЙ
АДМИНИСТРАЦИИ ПЕРМСКОГО МУНИЦИПАЛЬНОГО ОКРУГА**

РЕШЕНИЕ

о размещении объектов № 1766

Пермский край
Пермский округ

21.07.2023

Комитет имущественных отношений администрации Пермского муниципального округа разрешает Лукьянову Константину Сергеевичу (паспорт 5710 634231, выдан 22.07.2010 Отделом УФМС России по Пермскому краю в Свердловском районе гор. Перми) адрес регистрации: Пермский край, Пермский район, с. Янычи, ул. Новая, д. 32

размещение объекта «Пункты приема вторичного сырья, для размещения которых не требуется разрешения на строительство»

на землях государственная собственность на которые не разграничена

на срок 1 год с 12.08.2023 г. по 11.08.2024 г.

Местоположение: Пермский край, Пермский муниципальный округ, с. Бершеть

Приложение: схема предполагаемых к использованию земель или части земельного участка.

Особые условия использования:

1. Согласовать схему подъезда к участку с администрацией Бершетского сельского поселения.

2. Соблюдать Правила содержания и благоустройства территории Бершетского сельского поселения, утвержденных решением Совета депутатов Бершетского с/п Пермского муниципального района от 25.06.2021 № 23.

Заместитель председателя комитета
имущественных отношений администрации
Пермского муниципального округа



М.В. Королева

Схема предполагаемых к использованию земель или части земельного участка

Объект: Пункты приема вторичного сырья, для размещения которых не требуется разрешения на строительство

Местоположение: Пермский край, Пермский район, Бершетское с/п, с.Бершеть

(согласно сведениям государственного кадастра недвижимости)

Площадь земель или части земельного участка, кв. м: 696

Категория земель: земли населенных пунктов


(при наличии)

Вид разрешенного использования:

(при наличии)

Каталог координат, м (МСК-59)

№ точки границы	X	Y	№ точки границы	X	Y	№ точки границы	X	Y
н1	486 839,38	2 239 546,18	н3	486 805,86	2 239 569,25	н1	486 839,38	2 239 546,18
н2	486 841,86	2 239 565,62	н4	486 803,30	2 239 550,62			

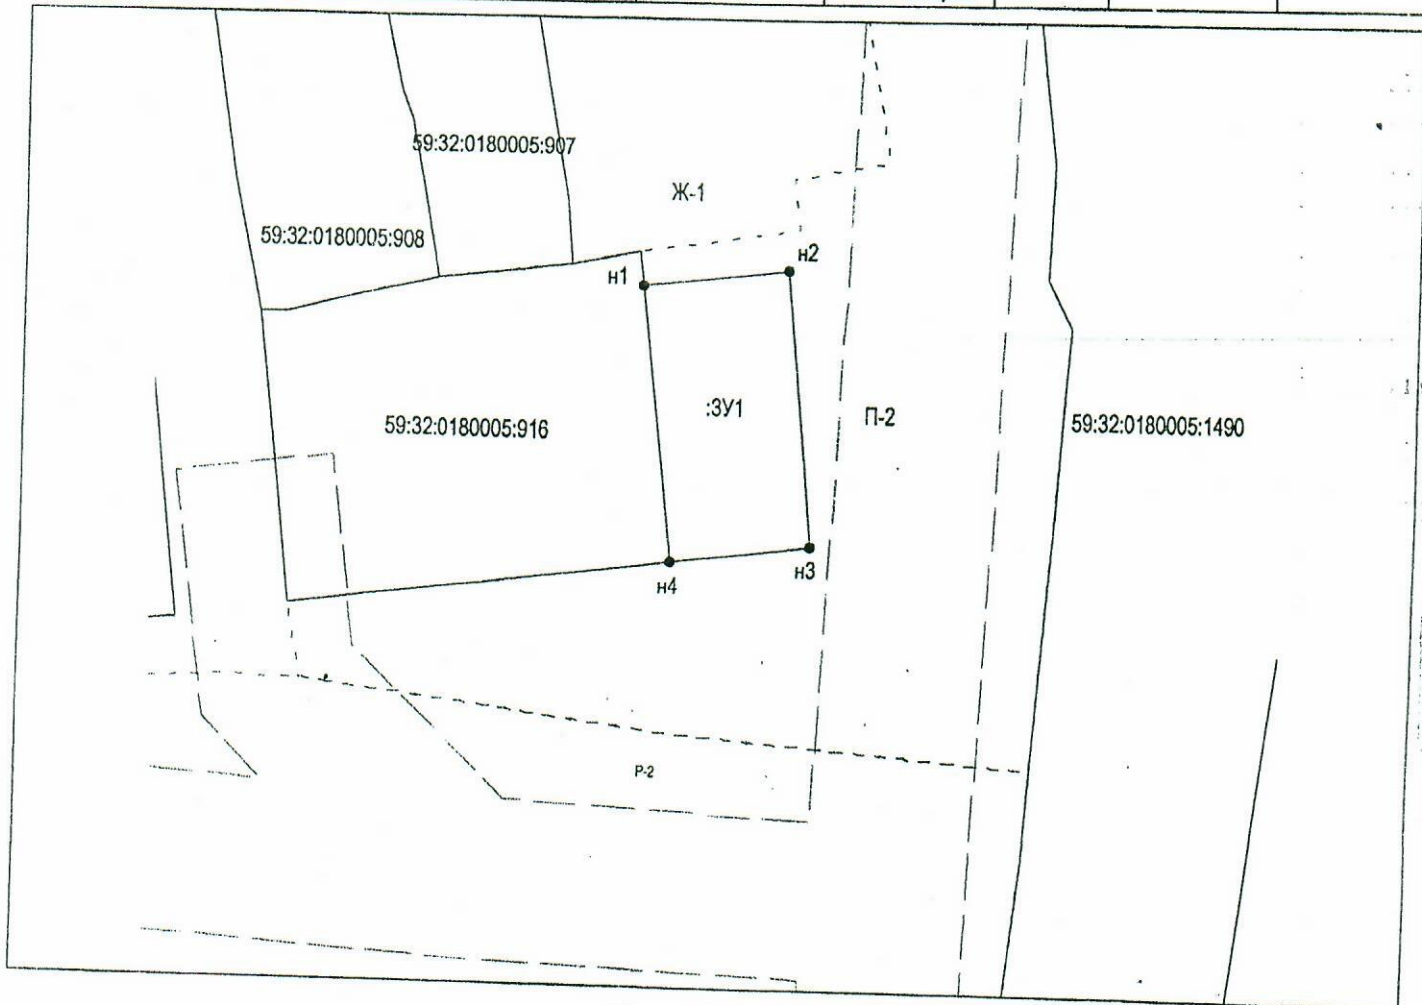

Масштаб 1:1000

Описание границ смежных землепользователей:

от точки н1 до точки н4 земельный участок Бершетского сельского поселения
 от точки н4 до точки н1 земельный участок с кадастровым номером 59:32:0180005:916

Условные обозначения:

- проектируемая граница земельного участка
- граница земельного участка по сведениям ГКН
- - - граница кадастрового деления (граница кадастрового квартала)
- 59:32:0180005 - номер кадастрового квартала
- 1 - поворотная точка границы образуемого участка
- :3У1 - обозначение образуемого земельного участка
- Р-1 - обозначение территориальной зоны
- :445 - кадастровый номер земельного участка

Заявитель:

Лукьяков (Лукьяков К.С.)