



**КОМИТЕТ ИМУЩЕСТВЕННЫХ ОТНОШЕНИЙ
АДМИНИСТРАЦИИ ПЕРМСКОГО МУНИЦИПАЛЬНОГО ОКРУГА**

РЕШЕНИЕ

о размещении объектов № 1780

Пермский край
Пермский округ

21.07.2023

Комитет имущественных отношений администрации Пермского муниципального округа разрешает Акционерному обществу «Газпром газораспределение Пермь» (ИНН 5902183841, ОГРН 1025900512670, почтовый адрес: 614000, г. Пермь, ул. Петропавловская, 43)

размещение объекта «Газопровод-ввод до границы земельного участка по адресу: Камская ул. 43, Гамы д. (газопровод давлением до 1.2 Мпа, для размещения которого не требуется разрешения на строительство)»

на землях муниципальная собственность и государственная собственность на которые не разграничена.

на срок 1 год с 21.07.2023 г. по 20.07.2024 г.

Местоположение: Пермский край, Пермский муниципальный округ, д. Гамы.

Приложение: схема предполагаемых к использованию земель или части земельного участка.

Особые условия использования:

1. При размещении объекта учесть параметры ширины проезда улично-дорожной сети, во избежание сужения полосы отвода дороги.
2. Получение разрешения на производство земляных работ.

Заместитель председателя комитета,
начальник отдела муниципального
земельного контроля




(подпись, печать)

М.В. Королева

Схема предполагаемых к использованию земель или части земельного участка

Объект: "Газопровод-ввод до границы земельного участка по адресу: Камская ул 43, Гамы д"
 Местоположение: Пермский край, Пермский м.о., д. Гамы
 Площадь земель или части земельного участка, кв.м.: 513
 Категория земель: земли населённых пунктов
 Вид разрешенного использования земельного участка: отсутствует

№ точки границы	Каталог координат (МСК-59), м		№ точки границы	Каталог координат (МСК-59), м	
	X	Y		X	Y
1	519516,92	2205886,55	9	519574,52	2205898,07
2	519519,22	2205880,62	10	519574,81	2205898,18
3	519520,21	2205881,03	11	519575,07	2205898,83
4	519542,34	2205888,95	12	519579,12	2205900,13
5	519542,75	2205887,53	13	519578,10	2205903,08
6	519550,18	2205890,53	14	519582,59	2205904,45
7	519562,99	2205894,66	15	519580,51	2205910,28
8	519571,29	2205897,33			

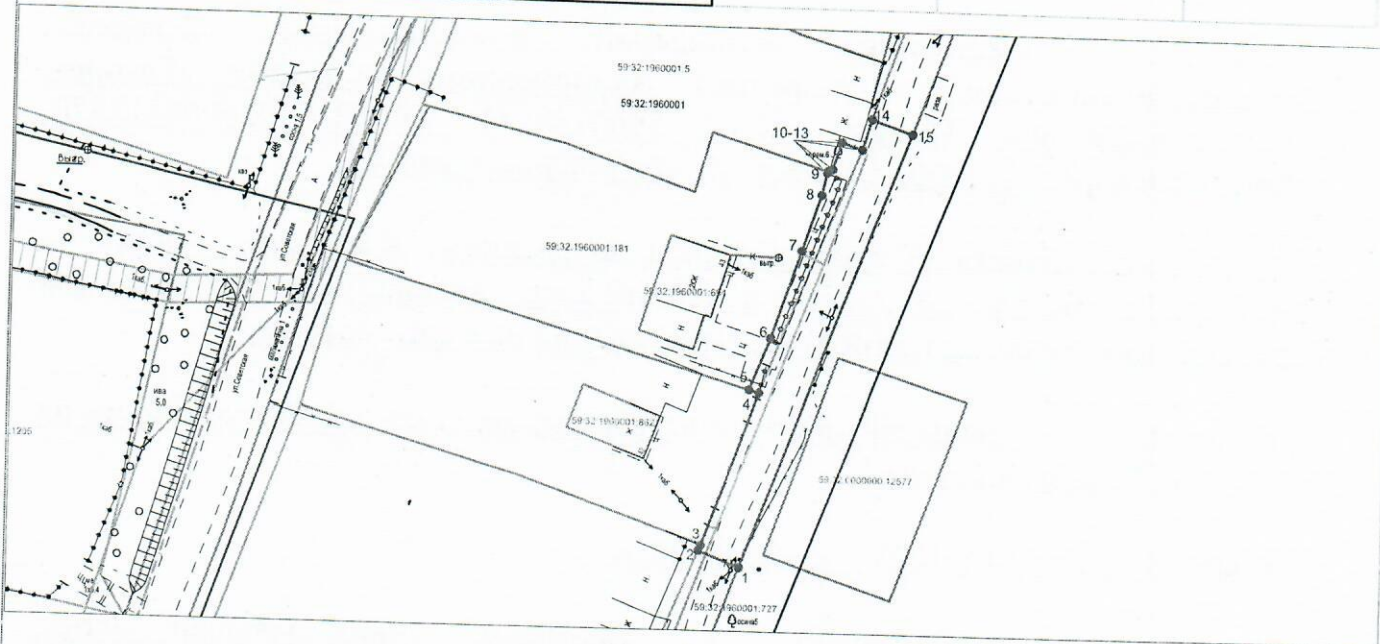

Масштаб 1:1000

Описание границ смежных землепользователей:

- от т.1 до т.2, от т.14 до т.15 - земельный участок с кадастровым номером 59:32:1960001:727;
- от т.2 до т.3, от т.15 до т.1 - земли неразграниченной государственной (муниципальной) собственности;
- от т.3 до т.4 - земельный участок с кадастровым номером 59:32:1960001:180;
- от т.5 до т.10 - земельный участок с кадастровым номером 59:32:1960001:181
- от т.10 до т.14 - земельный участок с кадастровым номером 59:32:1960001:5.

Условные обозначения:

- граница предполагаемых к использованию земель или части земельного участка
- граница земельного участка ранее учтенного в ЕГРН
- граница кадастрового квартала
- 59:32:1960001 - кадастровый номер квартала
- 59:32:1960001:697 - кадастровый номер земельного участка в кадастровом квартале
- проектируемый газопровод-ввод
- существующий газопровод
- граница зоны с особыми условиями использования территории учтенная в ЕГРН

Заявитель

Косачев О.В., по доверенности

(подпись, расшифровка подписи)
 МИ
 для юридических лиц и ИП

№ 1853 от 28.12.2022
 Верно