



**КОМИТЕТ ИМУЩЕСТВЕННЫХ ОТНОШЕНИЙ
АДМИНИСТРАЦИИ ПЕРМСКОГО МУНИЦИПАЛЬНОГО ОКРУГА**

РЕШЕНИЕ

о размещении объектов № 1783

Пермский край
Пермский округ

21.07.2023

Комитет имущественных отношений администрации Пермского муниципального округа разрешает Акционерному обществу «Газпром газораспределение Пермь» (ИНН 5902183841, ОГРН 1025900512670, почтовый адрес: 614000, г. Пермь, ул. Петропавловская, 43)

размещение объекта «Газопровод-ввод до границы земельного участка по адресу: Родная ул. 22, Усть-Тары д. (газопровод давлением до 1.2 Мпа, для размещения которого не требуется разрешения на строительство)»

на землях муниципальная собственность.

на срок 1 год с 21.07.2023 г. по 20.07.2024 г.

Местоположение: Пермский край, Пермский муниципальный округ, д. Усть-Тары.

Приложение: схема предполагаемых к использованию земель или части земельного участка.

Особые условия использования:

1. При размещении объекта учесть параметры ширины проезда улично-дорожной сети, во избежание сужения полосы отвода дороги.
2. Получение разрешения на производство земляных работ.

Заместитель председателя комитета,
начальник отдела муниципального
земельного контроля



(подпись, печать)

М.В. Королева

Схема предполагаемых к использованию земель или части земельного участка

Объект: "Газопровод-ввод до границы земельного участка по адресу: Родная ул 22, Усть-Тары д"


Местоположение: Пермский край, м.о. Пермский, д. Усть-Тары

Площадь земель или части земельного участка, кв.м.: 1564

Категория земель: земли населенных пунктов

Вид разрешенного использования земельного участка: отсутствует

59:32:3250001:4776

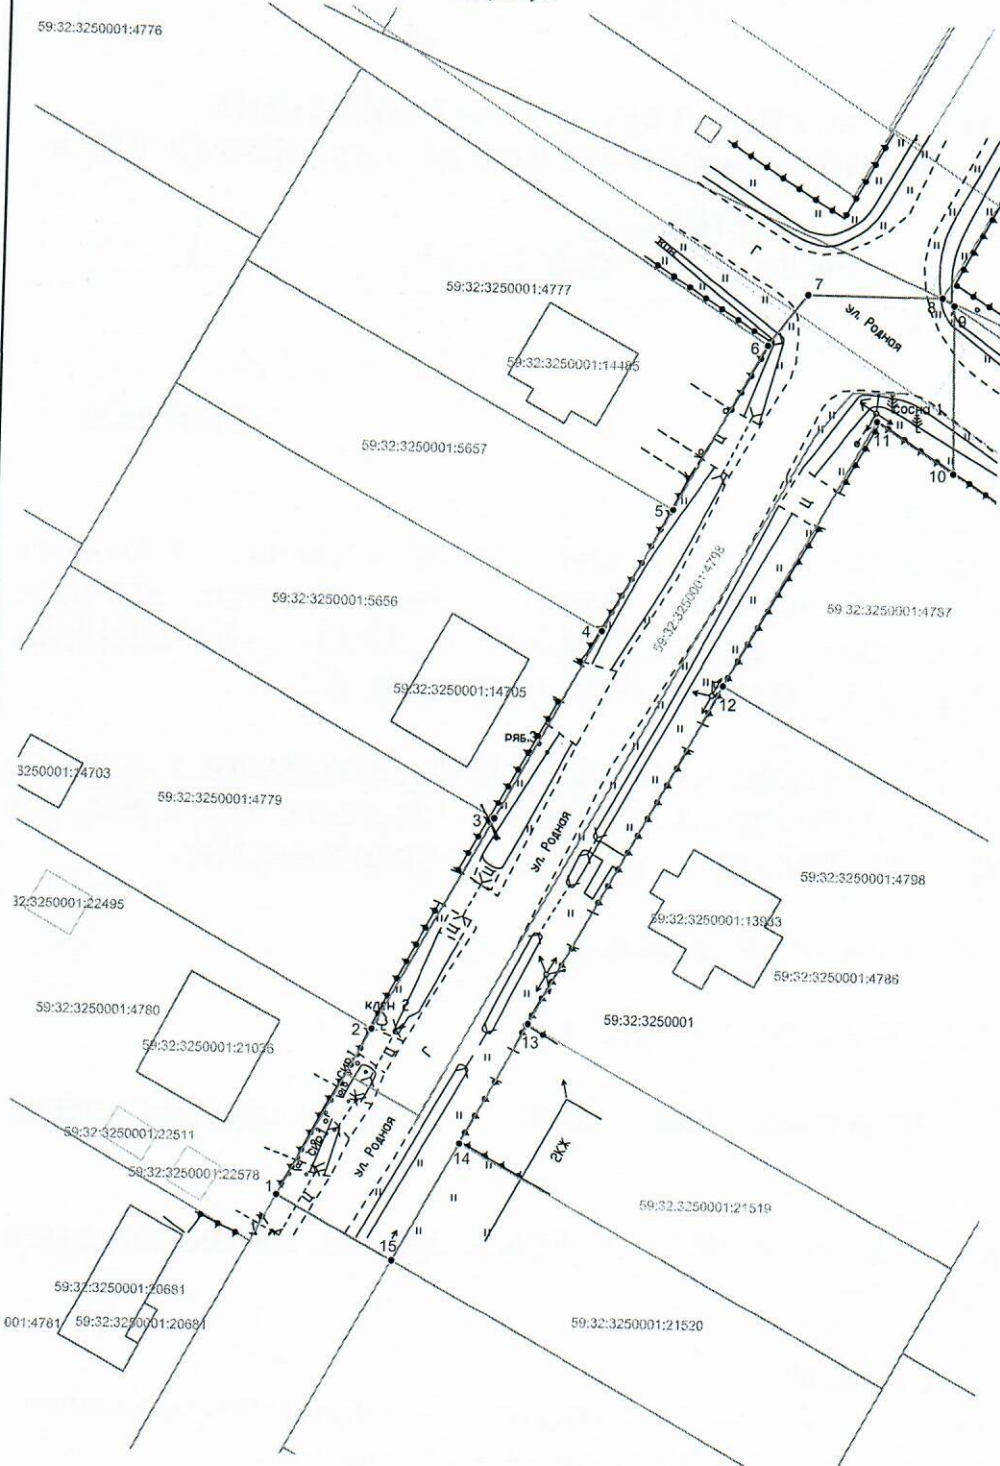

Обозначение характерных точек гранич №	Координаты (МСК -59)	
	X	Y
ЗУ1		
1	509827.68	2207883.64
2	509844.82	2207892.97
3	509866.78	2207904.93
4	509886.09	2207915.44
5	509898.89	2207922.42
6	509915.95	2207931.72
7	509921.31	2207935.70
8	509921.39	2207949.45
9	509920.61	2207950.64
10	509903.41	2207951.02
11	509908.53	2207943.11
12	509880.86	2207928.02
13	509845.74	2207908.88
14	509833.38	2207902.14
15	509821.19	2207895.49
1	509827.68	2207883.64


Описание границ смежных землепользователей:

от т.1 до т.2 - 59:32:3250001:4780;
от т.2 до т.3 - 59:32:3250001:4779;
от т.3 до т.4 - 59:32:3250001:5656;
от т.4 до т.5 - 59:32:3250001:5657;
от т.5 до т.6 - 59:32:3250001:4777;
от т.6 до т.7 - 59:32:3250001:4777;
от т.7 до т.8 - 59:32:3250001:13940;
от т.8 до т.9 - 59:32:3250001:13940;
от т.9 до т.10 - 59:32:3250001:4787;
от т.10 до т.11 - 59:32:3250001:4787;
от т.11 до т.12 - 59:32:3250001:4786;
от т.12 до т.13 - 59:32:3250001:4786;
от т.13 до т.14 - 59:32:3250001:21519;
от т.14 до т.15 - 59:32:3250001:21520.

Масштаб 1:500

Условные обозначения:

- — граница предполагаемых к использованию земель или части земельного участка
- 1 — граница земельного участка ранее учтенного в ЕГРН
- 2 — граница кадастрового квартала
- 59:32:3250001 — кадастровый номер квартала
- 59:32:3250001:4780 — кадастровый номер земельного участка в кадастровом квартале
- граница объекта капитального строительства
- проектируемый газопровод-ввод низкого давления
- существующий газопровод

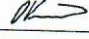Заявитель  Косачев О.В., по доверенности
(полное, расшифровка подписи) № 1853 от 28.12.2022
МП Верно
(для юридических лиц и ИП)