



**КОМИТЕТ ИМУЩЕСТВЕННЫХ ОТНОШЕНИЙ  
АДМИНИСТРАЦИИ ПЕРМСКОГО МУНИЦИПАЛЬНОГО ОКРУГА**

**РЕШЕНИЕ**

о размещении объектов № 1784

Пермский край  
Пермский округ

21.07.2023

Комитет имущественных отношений администрации Пермского муниципального округа разрешает Акционерному обществу «Газпром газораспределение Пермь» (ИНН 5902183841, ОГРН 1025900512670, почтовый адрес: 614000, г. Пермь, ул. Петропавловская, 43)

размещение объекта «Газопровод-ввод до границы земельного участка по адресу: Родная ул. 24, Усть-Тары д. (газопровод давлением до 1.2 Мпа, для размещения которого не требуется разрешения на строительство)»

на землях муниципальная собственность.

на срок 1 год с 21.07.2023 г. по 20.07.2024 г.

Местоположение: Пермский край, Пермский муниципальный округ, д. Усть-Тары.

Приложение: схема предполагаемых к использованию земель или части земельного участка.

Особые условия использования:

1. При размещении объекта учесть параметры ширины проезда улично-дорожной сети, во избежание сужения полосы отвода дороги.
2. Получение разрешения на производство земляных работ.

Заместитель председателя комитета,  
начальник отдела муниципального  
земельного контроля




(подпись, печать)

М.В. Королева

# Схема предполагаемых к использованию земель или части земельного участка

Объект: "Газопровод-ввод до границы земельного участка по адресу: Родная ул 24, Усть-Тары д"  
 Местоположение: Пермский край, м.о. Пермский, д. Усть-Тары  
 Площадь земель или части земельного участка, кв.м.: 601  
 Категория земель: земли населённых пунктов  
 Вид разрешенного использования земельного участка: отсутствует

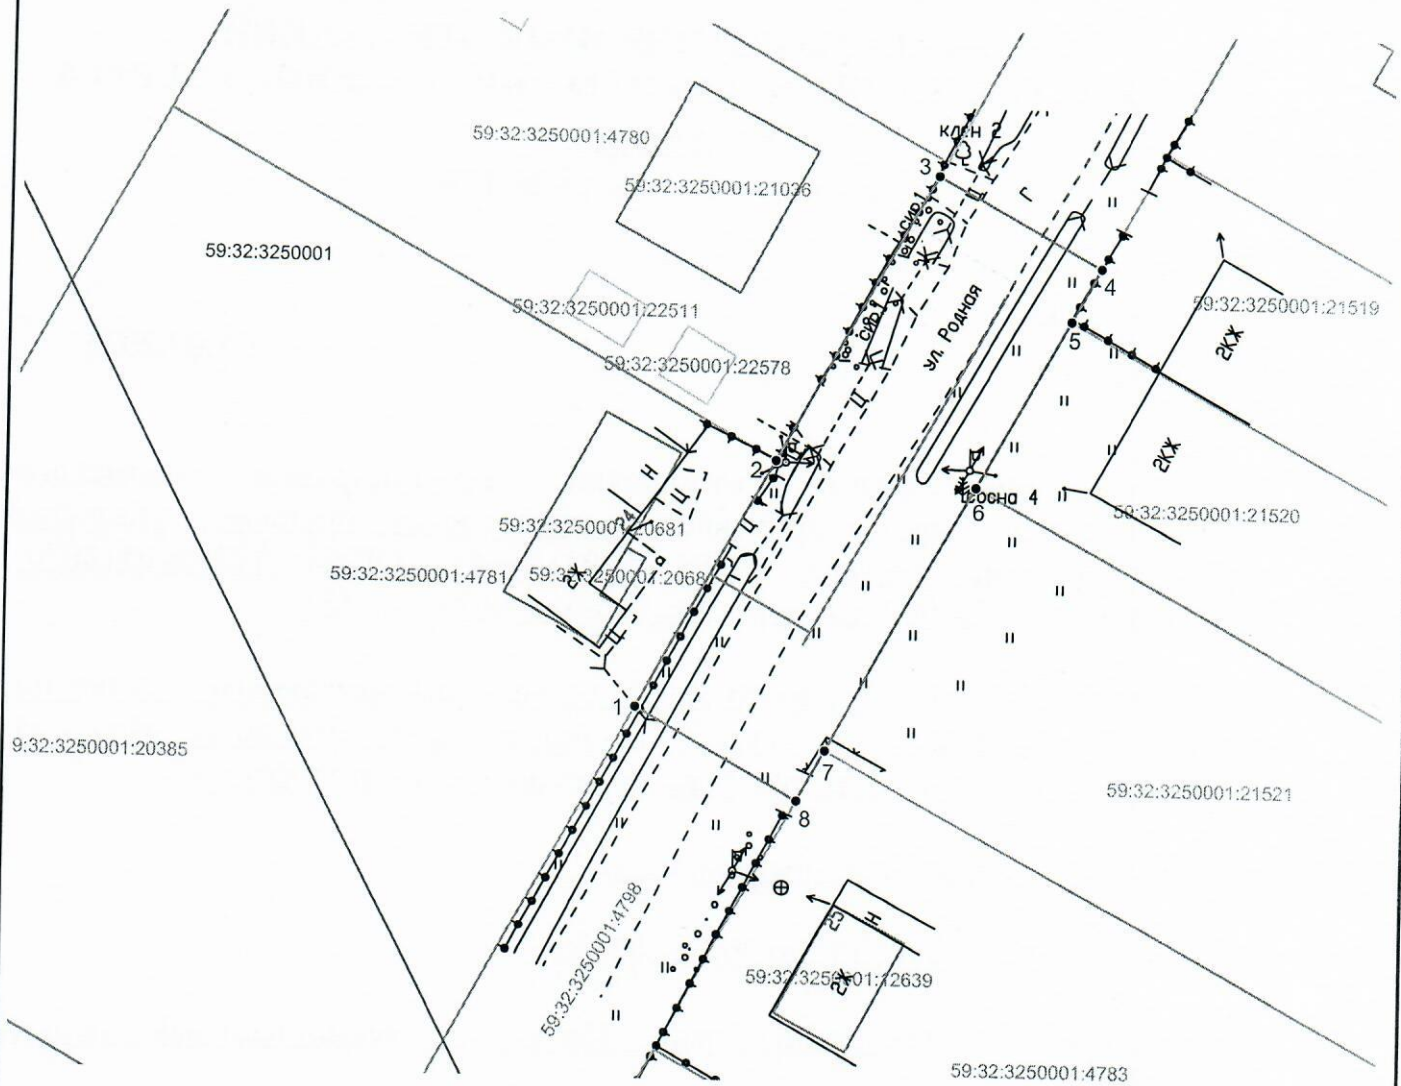

Масштаб 1:500

### Описание границ смежных землепользователей:

- от т.1 до т.2 - 59:32:3250001:4781;
- от т.2 до т.3 - 59:32:3250001:4780;
- от т.4 до т.5 - 59:32:3250001:21519;
- от т.5 до т.6 - 59:32:3250001:21520;
- от т.6 до т.7 - 59:32:3250001:21521;
- от т.7 до т.8 - 59:32:3250001:4783.

### Условные обозначения:

- граница предполагаемых к использованию земель или части земельного участка
- граница земельного участка ранее учтенного в ЕГРН
- граница кадастрового квартала
- кадастровый номер квартала
- кадастровый номер земельного участка в кадастровом квартале
- граница объекта капитального строительства
- проектируемый газопровод-ввод низкого давления
- существующий газопровод

Обозначение характерных точек границ №	Координаты (МСК -59)	
	X	Y
ЗУ1		
1	509804.72	2207871.14
2	509822.86	2207881.02
3	509843.75	2207892.39
4	509837.21	2207904.22
5	509833.38	2207902.14
6	509821.19	2207895.49
7	509801.84	2207884.95
8	509798.18	2207882.96
1	509804.72	2207871.14

Заявитель Косачев О.В., по доверенности  
 (подпись, расшифровка подписи) № 1853 от 28.12.2022  
 МП Верно  
 (для юридических лиц и ИП)