



**КОМИТЕТ ИМУЩЕСТВЕННЫХ ОТНОШЕНИЙ
АДМИНИСТРАЦИИ ПЕРМСКОГО МУНИЦИПАЛЬНОГО ОКРУГА**

РЕШЕНИЕ

о размещении объектов № 1787

Пермский край
Пермский округ

21.07.2023

Комитет имущественных отношений администрации Пермского муниципального округа разрешает Акционерному обществу «Газпром газораспределение Пермь» (ИНН 5902183841, ОГРН 1025900512670, почтовый адрес: 614000, г. Пермь, ул. Петропавловская, 43)

размещение объекта «Газопровод-ввод до границы земельного участка по адресу: Родная ул. 16, Усть-Тары д. (газопровод давлением до 1.2 Мпа, для размещения которого не требуется разрешения на строительство)»

на землях муниципальная собственность.

на срок 1 год с 21.07.2023 г. по 20.07.2024 г.

Местоположение: Пермский край, Пермский муниципальный округ, д. Усть-Тары.

Приложение: схема предполагаемых к использованию земель или части земельного участка.

Особые условия использования:

1. При размещении объекта учесть параметры ширины проезда улично-дорожной сети, во избежание сужения полосы отвода дороги.
2. Получение разрешения на производство земляных работ.

Заместитель председателя комитета,
начальник отдела муниципального
земельного контроля




М.В. Королева

(подпись, печать)

Схема предполагаемых к использованию земель или части земельного участка

Объект: "Газопровод-ввод до границы земельного участка по адресу: Родная 16, Усть-Тары д"
 Местоположение: Пермский край, м.о. Пермский, д. Усть-Тары
 Площадь земель или части земельного участка, кв.м.: 289
 Категория земель: земли населённых пунктов
 Вид разрешенного использования земельного участка: отсутствует

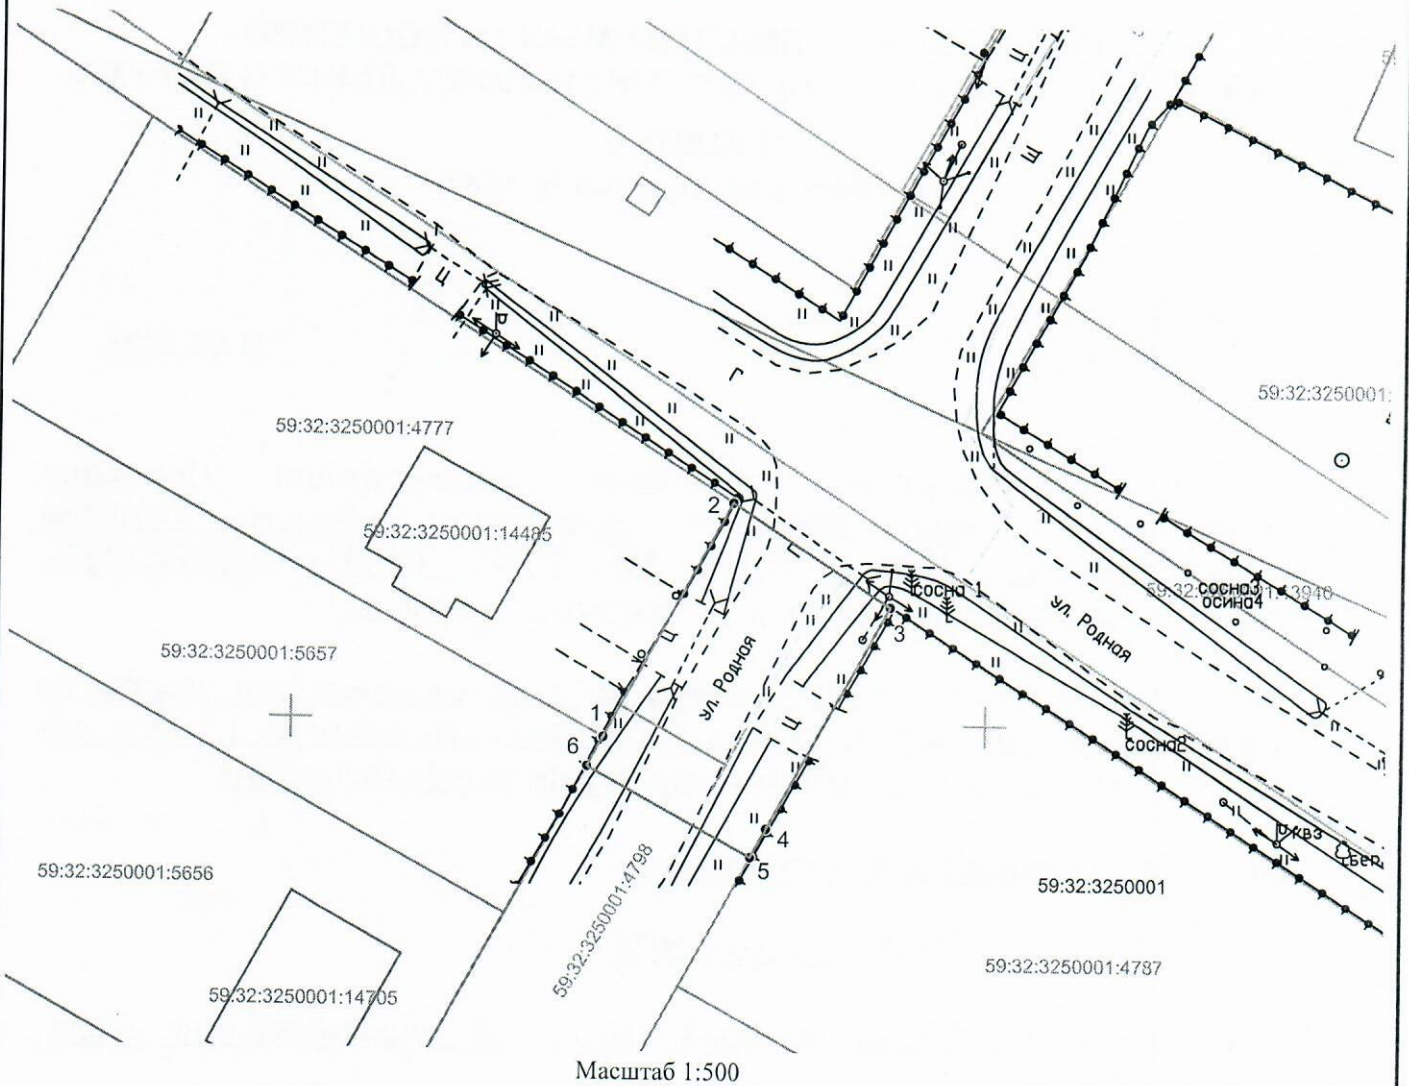

Описание границ смежных землепользователей:

от т.1 до т.2 - 59:32:3250001:4777;
 от т.3 до т.5 - 59:32:3250001:4787;
 от т.6 до т.1 - 59:32:3250001:5657.

Обозначение характерных точек гранич	Координаты (МСК-59)	
	X	Y
№		
	ЗУ1	
1	509898.89	2207922.42
2	509915.95	2207931.72
3	509908.53	2207943.11
4	509892.38	2207934.30
5	509890.31	2207933.17
6	509896.78	2207921.27
1	509898.89	2207922.42

Условные обозначения:

- — граница предполагаемых к использованию земель или части земельного участка
- 1 — граница земельного участка ранее учтенного в ЕГРН
- 2 — граница кадастрового квартала
- 59:32:3250001 — кадастровый номер квартала
- 59:32:3250001:4777 — кадастровый номер земельного участка в кадастровом квартале
- граница объекта капитального строительства
- проектируемый газопровод-ввод низкого давления
- существующий газопровод

Заявитель

Косачев О.В., по доверенности
 № 1853 от 28.12.2022

(подпись, расшифровка подписи)
 МП
 (для юридических лиц и ИП)

Верно