



**КОМИТЕТ ИМУЩЕСТВЕННЫХ ОТНОШЕНИЙ  
АДМИНИСТРАЦИИ ПЕРМСКОГО МУНИЦИПАЛЬНОГО ОКРУГА**

**РЕШЕНИЕ**

о размещении объектов № 1788

Пермский край  
Пермский округ

21.07.2023

Комитет имущественных отношений администрации Пермского муниципального округа разрешает Акционерному обществу «Газпром газораспределение Пермь» (ИНН 5902183841, ОГРН 1025900512670, почтовый адрес: 614000, г. Пермь, ул. Петропавловская, 43)

размещение объекта «Газопровод-ввод до границы земельного участка по адресу: Родная ул. 15, Усть-Тары д. (газопровод давлением до 1.2 Мпа, для размещения которого не требуется разрешения на строительство)»

на землях муниципальная собственность.

на срок 1 год с 21.07.2023 г. по 20.07.2024 г.

Местоположение: Пермский край, Пермский муниципальный округ, д. Усть-Тары.

Приложение: схема предполагаемых к использованию земель или части земельного участка.

Особые условия использования:

1. При размещении объекта учесть параметры ширины проезда улично-дорожной сети, во избежание сужения полосы отвода дороги.
2. Получение разрешения на производство земляных работ.

Заместитель председателя комитета,  
начальник отдела муниципального  
земельного контроля

  
(подпись, печать)

М.В. Королева

# Схема предполагаемых к использованию земель или части земельного участка

Объект: "Газопровод-ввод до границы земельного участка по адресу: Родная 15, Усть-Тары д"


Местоположение: Пермский край, м.о. Пермский, д. Усть-Тары

Площадь земель или части земельного участка, кв.м.: 1536

Категория земель: земли населённых пунктов

Вид разрешенного использования земельного участка: отсутствует

:3250001:13314

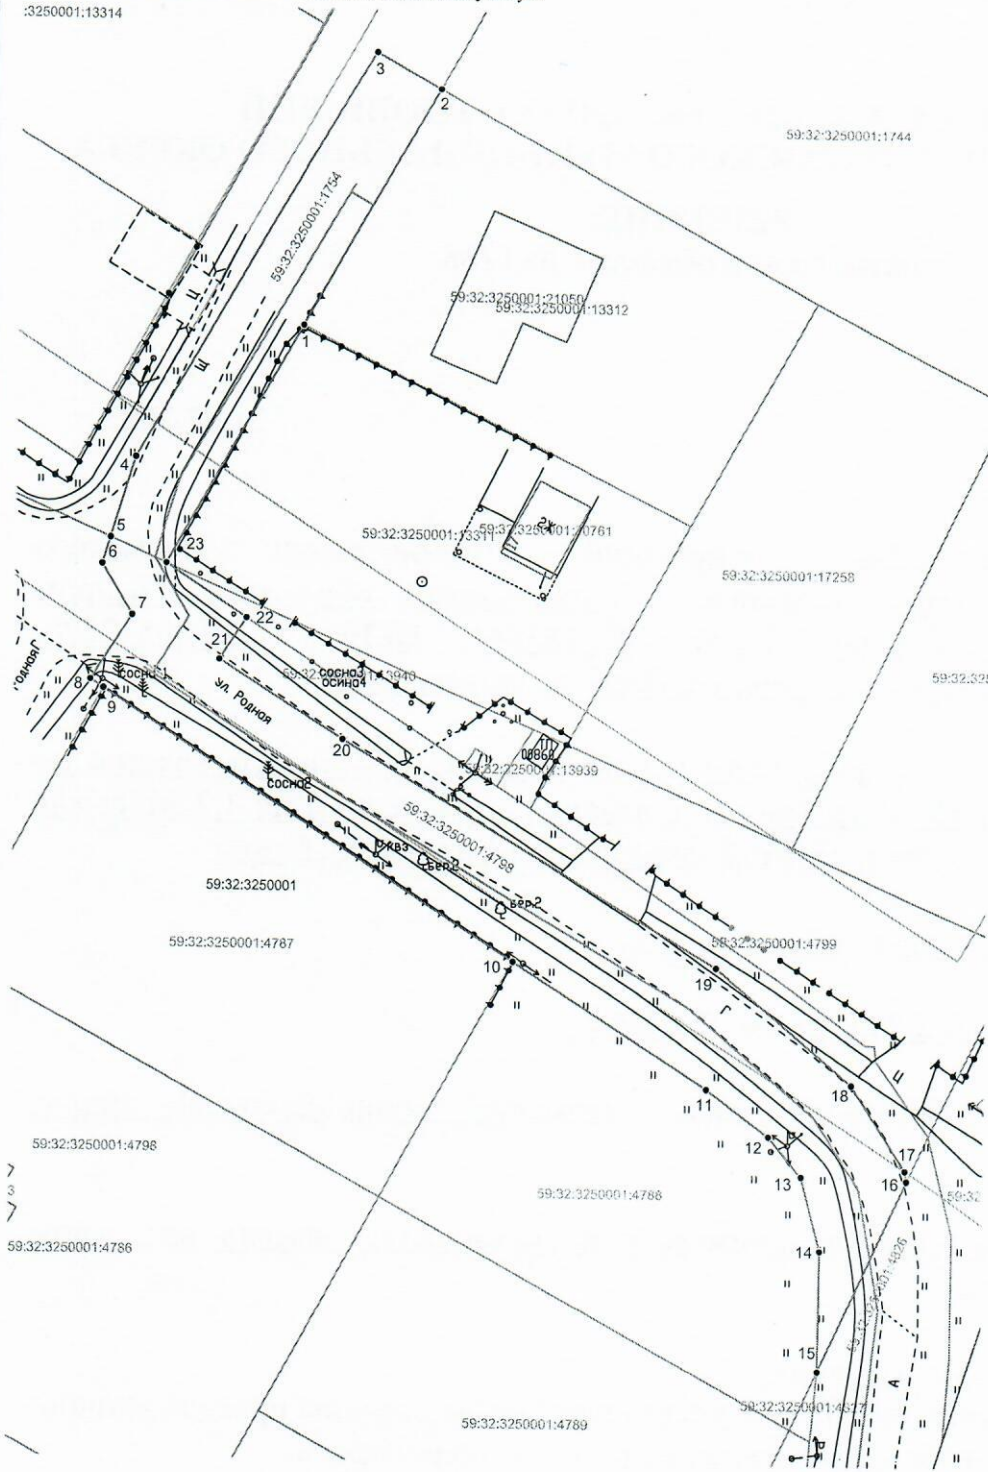

Масштаб 1:500

### Условные обозначения:

- граница предполагаемых к использованию земель или части земельного участка
- граница земельного участка ранее учтенного в ЕГРН
- граница кадастрового квартала
- 59:32:3250001 - кадастровый номер квартала
- 59:32:3250001:13312 - кадастровый номер земельного участка в кадастровом квартале
- граница объекта капитального строительства
- проектируемый газопровод-ввод низкого давления
- существующий газопровод

Обозначение характерных точек границ №	Координаты (МСК -59)	
	X	Y
ЗУ1		
1	509946.03	2207963.16
2	509970.39	2207976.70
3	509974.17	2207970.19
4	509932.21	2207946.14
5	509923.92	2207942.66
6	509921.22	2207942.86
7	509916.03	2207945.98
8	509909.40	2207941.77
9	509908.53	2207943.11
10	509881.29	2207985.21
11	509868.36	2208005.15
12	509863.56	2208011.57
13	509859.56	2208014.95
14	509852.09	2208016.90
15	509839.84	2208016.82
16	509859.27	2208025.74
17	509860.31	2208025.55
18	509868.94	2208019.98
19	509880.92	2208006.00
20	509903.62	2207967.65
21	509911.63	2207955.03
22	509915.93	2207957.76
23	509921.39	2207949.45
1	509946.03	2207963.16

### Описание границ смежных землепользователей:

- от т.1 до т.2 - 59:32:3250001:13312;
- от т.9 до т.10 - 59:32:3250001:4787;
- от т.10 до т.15 - 59:32:3250001:4788;
- от т.15 до т.16 - 59:32:3250001:4826;
- от т.22 до т.23 - 59:32:3250001:13940;
- от т.23 до т.1 - 59:32:3250001:13311.

Заявитель Косачев О.В., по доверенности  
(подпись, расшифровка подписи) № 1853 от 28.12.2022  
 МП Верно  
(для юридических лиц и ИП)