



**КОМИТЕТ ИМУЩЕСТВЕННЫХ ОТНОШЕНИЙ
АДМИНИСТРАЦИИ ПЕРМСКОГО МУНИЦИПАЛЬНОГО ОКРУГА**

РЕШЕНИЕ

о размещении объектов № 1795

Пермский край
Пермский округ

21.07.2023

Комитет имущественных отношений администрации Пермского муниципального округа разрешает Акционерному обществу «Газпром газораспределение Пермь» (ИНН 5902183841, ОГРН 1025900512670, почтовый адрес: 614000, г. Пермь, ул. Петропавловская, 43)

размещение объекта «Газопровод-ввод до границы земельного участка по адресу: Пермский край, Пермский район, Усть-Тары д., ул. Тихая д. 3 (газопровод давлением до 1.2 Мпа, для размещения которого не требуется разрешения на строительство)»

на землях муниципальная собственность.

на срок 1 год с 21.07.2023 г. по 20.07.2024 г.

Местоположение: Пермский край, Пермский муниципальный округ, д. Усть-Тары.

Приложение: схема предполагаемых к использованию земель или части земельного участка.

Особые условия использования:

1. При размещении объекта учесть параметры ширины проезда улично-дорожной сети, во избежание сужения полосы отвода дороги.
2. Получение разрешения на производство земляных работ.

Заместитель председателя комитета,
начальник отдела муниципального
земельного контроля



(подпись, печать)

М.В. Королева

Схема предполагаемых к использованию земель или части земельного участка


Объект: "Газопровод-ввод до границы земельного участка по адресу: Пермский край, Пермский район, д. Усть-Тары, ул. Тихая, д. 3"

Местоположение: Пермский край, м.о. Пермский, д. Усть-Тары

Площадь земель или части земельного участка, кв.м.: 5187

Категория земель: земли населенных пунктов

Вид разрешенного использования земельного участка: отсутствует

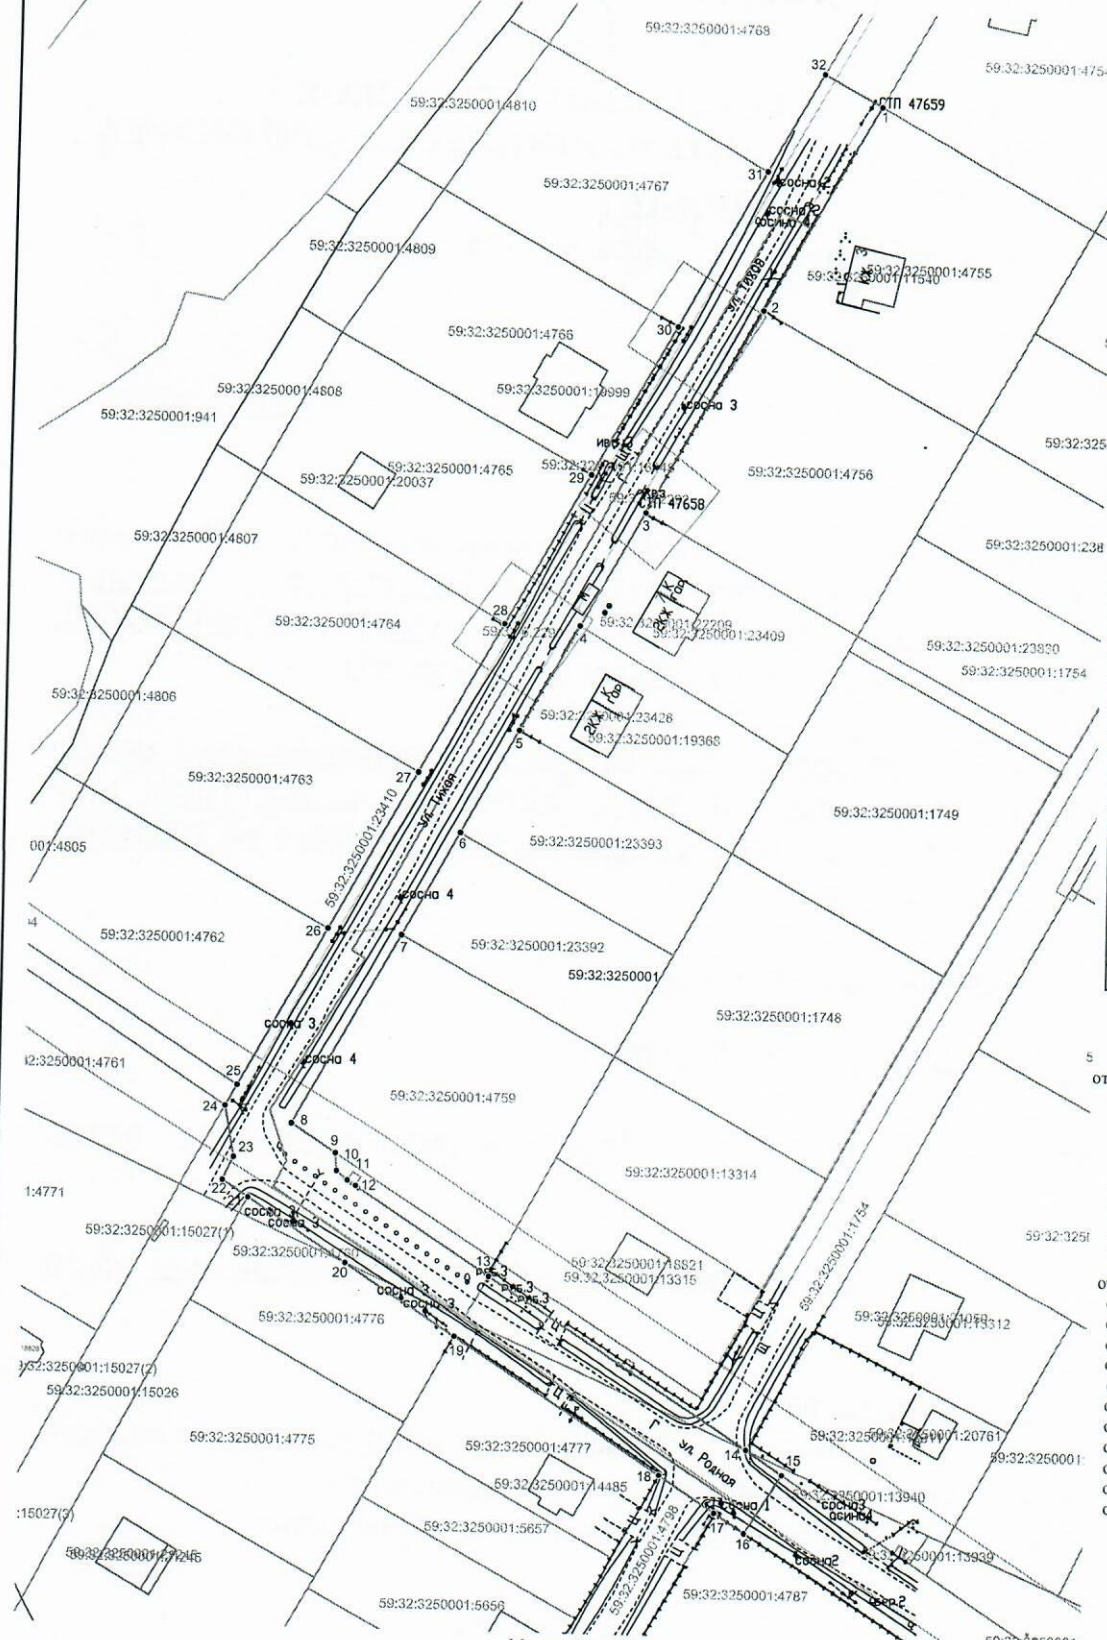

Обозначение характерных точек границ №	Координаты (МСК -59)	
	X	Y
ЗУ1		
1	510196.92	2207971.36
2	510154.69	2207948.23
3	510112.45	2207925.10
4	510088.97	2207912.23
5	510067.16	2207900.29
6	510045.92	2207888.66
7	510024.93	2207877.16
8	509985.61	2207855.63
9	509979.82	2207864.70
10	509976.28	2207865.01
11	509974.43	2207867.15
12	509973.37	2207868.85
13	509955.58	2207896.19
14	509921.39	2207949.45
15	509916.50	2207956.90
16	509904.50	2207949.34
17	509908.53	2207943.11
18	509915.95	2207931.72
19	509943.18	2207889.39
20	509957.65	2207866.96
21	509970.52	2207847.01
22	509973.92	2207841.70
23	509978.60	2207843.95
24	509988.89	2207842.02
25	509993.26	2207844.41
26	510025.88	2207862.28
27	510058.08	2207879.92
28	510089.01	2207896.86
29	510119.86	2207913.76
30	510150.90	2207930.76
31	510183.11	2207948.40
32	510203.41	2207959.52
1	510196.92	2207971.36


Описание границ смежных землепользователей:

от т.11 до т.12 - земли неразграниченной государственной (муниципальной) собственности;
 от т.1 до т.2 - 59:32:3250001:4755;
 от т.2 до т.3 - 59:32:3250001:4756;
 от т.3 до т.4 - 59:32:3250001:23409;
 от т.4 до т.5 - 59:32:3250001:19368;
 от т.5 до т.6 - 59:32:3250001:23393;
 от т.6 до т.7 - 59:32:3250001:23392;
 от т.7 до т.9 - 59:32:3250001:4759;
 от т.14 до т.15 - 59:32:3250001:139404;
 от т.16 до т.17 - 59:32:3250001:4787;
 от т.18 до т.19 - 59:32:3250001:4777;
 от т.19 до т.20 - 59:32:3250001:4776;
 от т.20 до т.21 - 59:32:3250001:4760;
 от т.25 до т.26 - 59:32:3250001:4762;
 от т.26 до т.27 - 59:32:3250001:4763;
 от т.27 до т.28 - 59:32:3250001:4764;
 от т.28 до т.29 - 59:32:3250001:4765;
 от т.29 до т.30 - 59:32:3250001:4766;
 от т.30 до т.31 - 59:32:3250001:4767;
 от т.31 до т.31 - 59:32:3250001:4768.

Условные обозначения:

- граница предполагаемых к использованию земель или части земельного участка
- граница земельного участка ранее учтенного в ЕГРН
- граница кадастрового квартала
- 59:32:3250001 — кадастровый номер квартала
- 59:32:3250001:4755 — кадастровый номер земельного участка в кадастровом квартале
- граница объекта капитального строительства
- проектируемый газопровод-ввод низкого давления
- существующий газопровод

Масштаб 1:1000

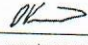Заявитель  Косачев О.В., по доверенности
 (подпись, расшифровка подписи) № 1853 от 28.12.2022
 МП Верно
 (для юридических лиц и ИП)