



**КОМИТЕТ ИМУЩЕСТВЕННЫХ ОТНОШЕНИЙ
АДМИНИСТРАЦИИ ПЕРМСКОГО МУНИЦИПАЛЬНОГО ОКРУГА**

РЕШЕНИЕ

о размещении объектов № 1796

Пермский край
Пермский округ

21.07.2023

Комитет имущественных отношений администрации Пермского муниципального округа разрешает Акционерному обществу «Газпром газораспределение Пермь» (ИНН 5902183841, ОГРН 1025900512670, почтовый адрес: 614000, г. Пермь, ул. Петропавловская, 43)

размещение объекта «Газопровод-ввод до границы земельного участка по адресу: Кольцевая ул.22, Култаево с. (газопровод давлением до 1.2 Мпа, для размещения которого не требуется разрешения на строительство)»

на землях муниципальная собственность.

на срок 1 год с 21.07.2023 г. по 20.07.2024 г.

Местоположение: Пермский край, Пермский муниципальный округ, с. Култаево.

Приложение: схема предполагаемых к использованию земель или части земельного участка.

Особые условия использования:

1. При размещении объекта учесть параметры ширины проезда улично-дорожной сети, во избежание сужения полосы отвода дороги.
2. Получение разрешения на производство земляных работ.

Заместитель председателя комитета,
начальник отдела муниципального
земельного контроля




М.В. Королева

(подпись, печать)

Схема предполагаемых к использованию земель или части земельного участка

Объект: "Газопровод-ввод до границы земельного участка по адресу: Кольцевая ул 22, Култаево с"
 Местоположение: Пермский край, Пермский муниципальный округ, с. Култаево
 Площадь земель или части земельного участка, кв.м.: 2673
 Категория земель: земли населённых пунктов
 Вид разрешенного использования земельного участка: отсутствует

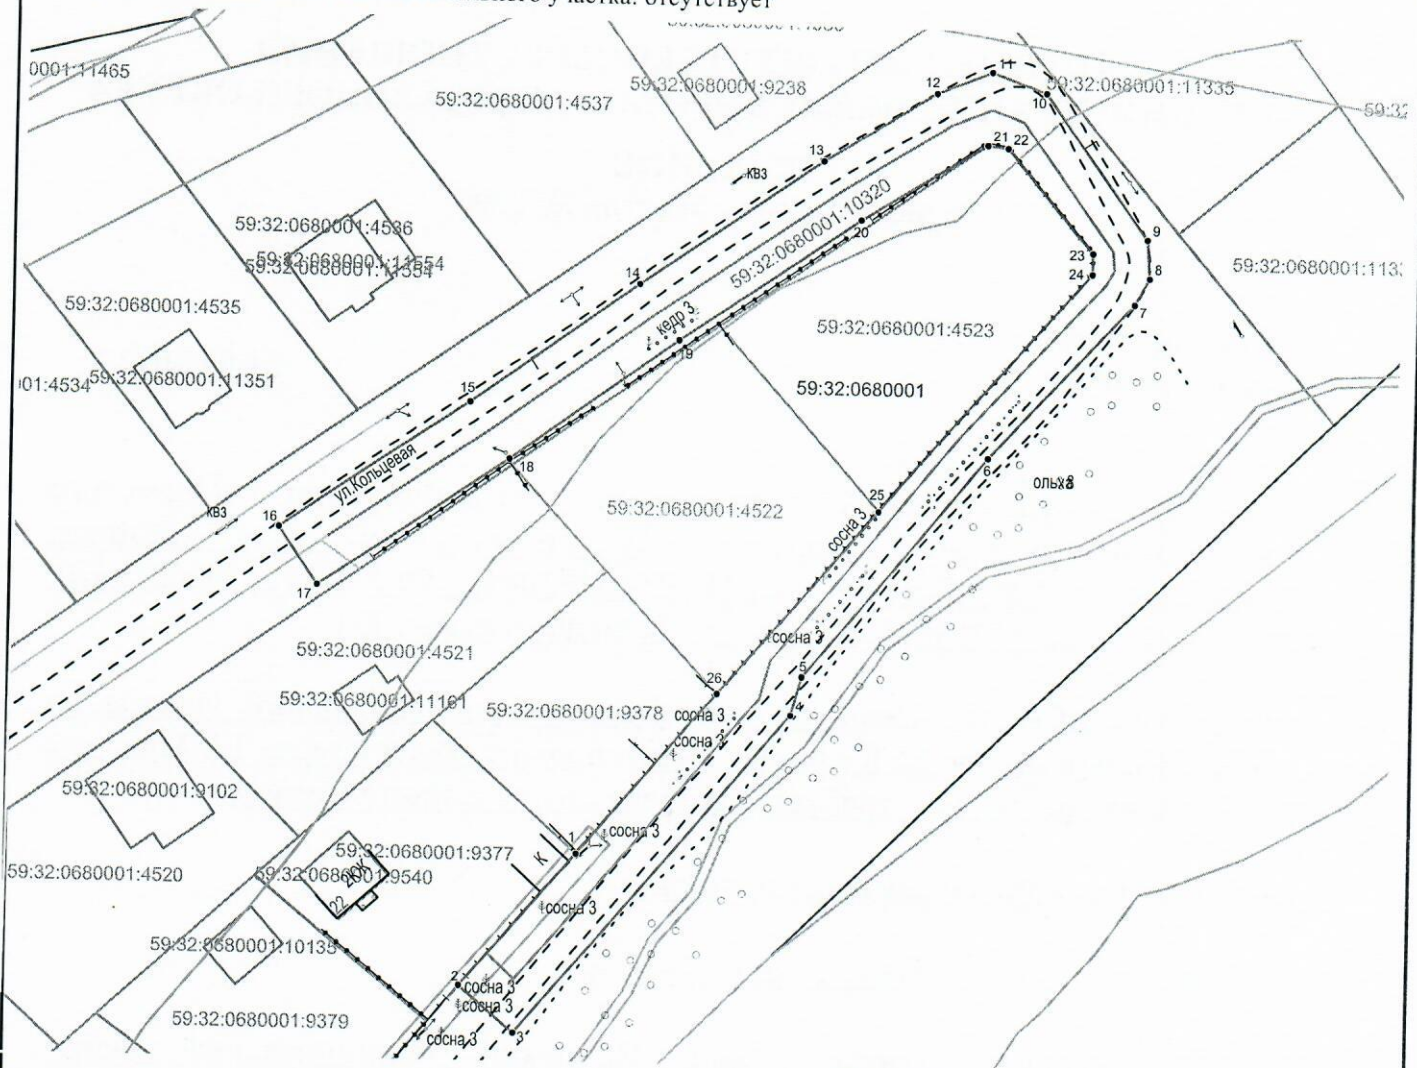

Масштаб 1:1000

Описание границ смежных землепользователей:

- от т.1 до т.2 - 59:32:0680001:9377;
- от т.21 до т.25 - 59:32:0680001:4523;
- от т.25 до т.26 - 59:32:0680001:4522;
- от т.26 до т.1 - 59:32:0680001:9378.

Условные обозначения:

- граница предполагаемых к использованию земель или части земельного участка
- граница земельного участка ранее учтенного в ЕГРН
- граница кадастрового квартала
- 59:32:0680001 - кадастровый номер квартала
- 59:32:0680001:9377 - кадастровый номер земельного участка в кадастровом квартале
- граница объекта капитального строительства
- проектируемый газопровод-ввод
- существующий газопровод

Обозначение характерных точек границ №	Координаты (МСК-59)		Обозначение характерных точек границ №	Координаты (МСК-59)	
	X	Y		X	Y
	ЗУ1		14	506082.66	2216137.63
1	505999.86	2216129.82	15	506064.79	2216113.55
2	505980.40	2216113.23	16	506046.30	2216086.38
3	505973.70	2216121.15	17	506038.03	2216092.01
4	506020.37	2216160.60	18	506056.63	2216119.34
5	506026.09	2216162.12	19	506074.54	2216143.48
6	506058.22	2216188.41	20	506092.70	2216169.49
7	506081.26	2216209.01	21	506103.92	2216187.50
8	506085.20	2216211.10	22	506103.55	2216190.41
9	506090.84	2216210.71	23	506088.66	2216202.89
10	506111.57	2216195.78	24	506085.61	2216202.87
11	506114.37	2216187.91	25	506050.30	2216172.79
12	506111.16	2216180.04	26	506023.39	2216149.87
13	506101.04	2216163.96	1	505999.86	2216129.82

Заявитель Косачев О.В., по доверенности
 (подпись, расшифровка подписи) № 1853 от 28.12.2022
 МП Верно
 (для юридических лиц и ИП)