



**КОМИТЕТ ИМУЩЕСТВЕННЫХ ОТНОШЕНИЙ
АДМИНИСТРАЦИИ ПЕРМСКОГО МУНИЦИПАЛЬНОГО ОКРУГА**

РЕШЕНИЕ

о размещении объектов № 1798

Пермский край
Пермский округ

21.07.2023

Комитет имущественных отношений администрации Пермского муниципального округа разрешает Акционерному обществу «Газпром газораспределение Пермь» (ИНН 5902183841, ОГРН 1025900512670, почтовый адрес: 614000, г. Пермь, ул. Петропавловская, 43)

размещение объекта «Газопровод-ввод до границы земельного участка по адресу: Придорожная ул. 3, Култаево с. (газопровод давлением до 1.2 Мпа, для размещения которого не требуется разрешения на строительство)»

на землях муниципальная собственность и государственная собственность на которые не разграничена.

на срок 1 год с 21.07.2023 г. по 20.07.2024 г.

Местоположение: Пермский край, Пермский муниципальный округ, с. Култаево.

Приложение: схема предполагаемых к использованию земель или части земельного участка.

Особые условия использования:

1. При размещении объекта учесть параметры ширины проезда улично-дорожной сети, во избежание сужения полосы отвода дороги.
2. Получение разрешения на производство земляных работ.

Заместитель председателя комитета,
начальник отдела муниципального
земельного контроля



(подпись, печать)

М.В. Королева

Схема предполагаемых к использованию земель или части земельного участка


Объект: "Газопровод-ввод до границы земельного участка по адресу: Придорожная ул 3, Култаво с"

Местоположение: Пермский край, Пермский м.о., с. Култаво

Площадь земель или части земельного участка, кв.м.: 1373

Категория земель: земли населённых пунктов

Вид разрешенного использования земельного участка: отсутствует

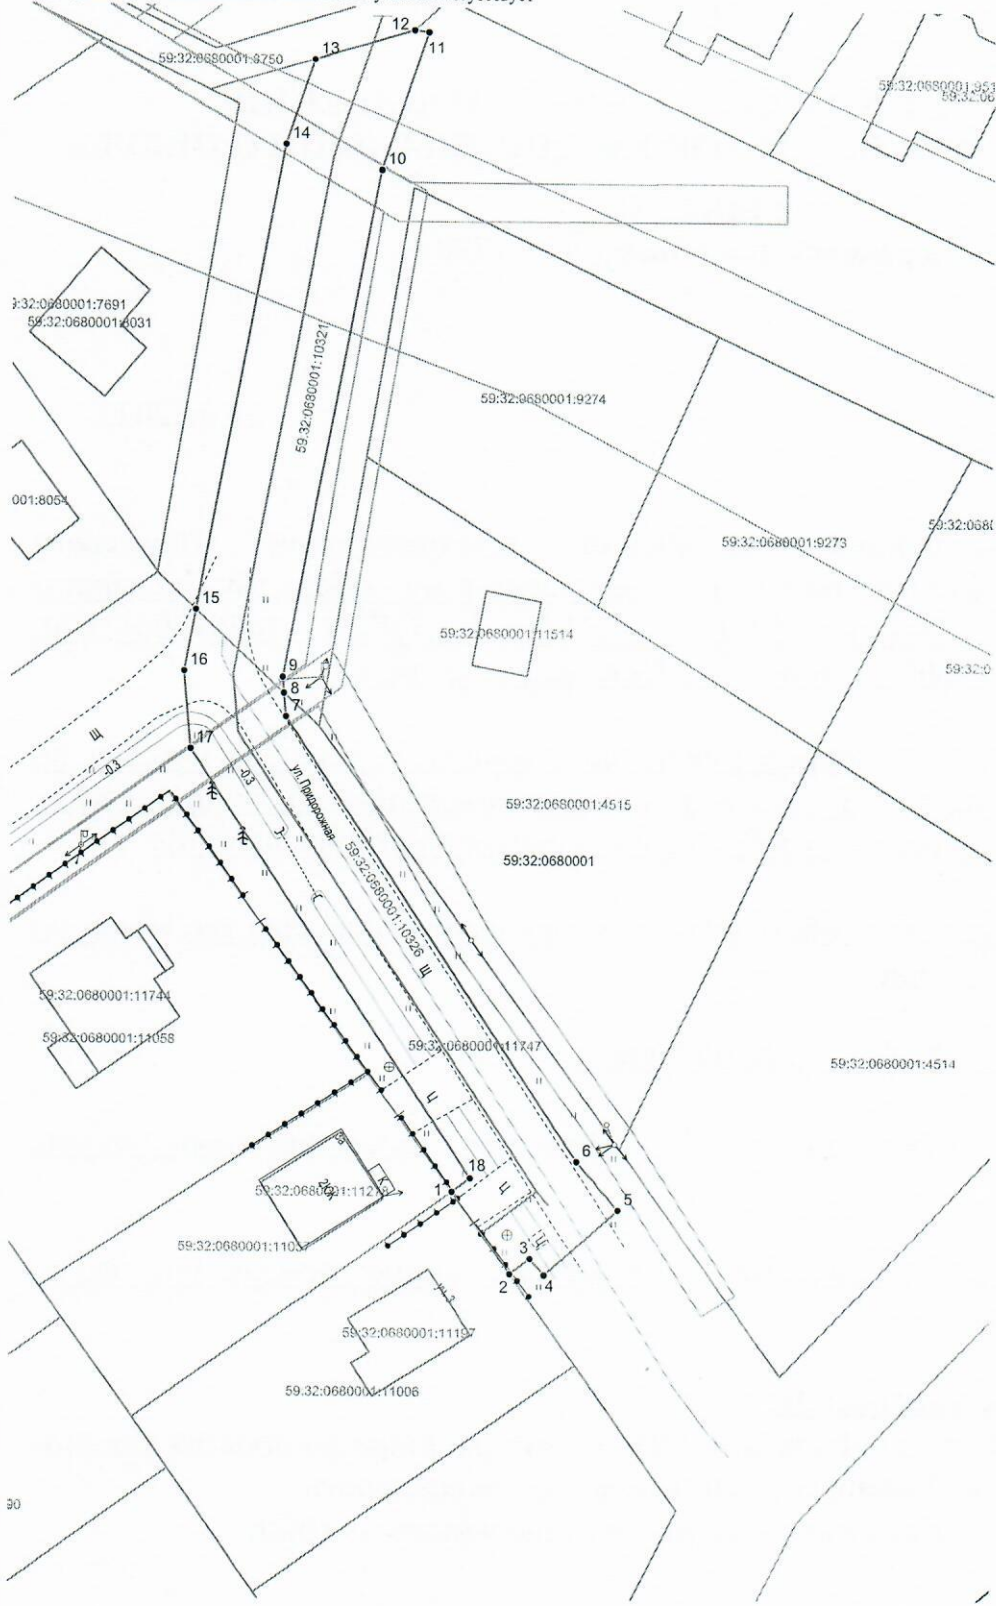

Обозначение характерных точек границ	Координаты (МСК -59)	
	X	Y
№		
ЗУ1		
1	505735.40	2215843.29
2	505727.12	2215849.18
3	505728.67	2215851.26
4	505727.02	2215852.70
5	505733.59	2215860.23
6	505738.47	2215855.98
7	505783.92	2215826.31
8	505786.34	2215826.10
9	505787.99	2215825.96
10	505839.93	2215835.77
11	505854.14	2215840.44
12	505854.34	2215839.01
13	505851.25	2215828.97
14	505842.43	2215826.06
15	505794.81	2215817.07
16	505788.50	2215815.88
17	505780.55	2215816.56
18	505736.75	2215845.18
1	505735.40	2215843.29


Описание границ смежных землепользователей:

от т.1 до т.2 - 59:32:0680001:11006;
от т.12 до 13 - 59:32:0680001:8750.

Масштаб 1:500

Условные обозначения:

- 1 — граница предполагаемых к использованию земель или части земельного участка
- 2 — граница земельного участка ранее учтенного в ЕГРН
- граница кадастрового квартала
- 59:32:0680001 — кадастровый номер квартала
- 59:32:0680001:11006 — кадастровый номер земельного участка в кадастром квартале
- граница объекта капитального строительства
- проектируемый газопровод-ввод
- существующий газопровод

Заявитель  Косачев О.В., по доверенности
(подпись, расшифровка подписи) № 1853 от 28.12.2022
МП Верно
(для юридических лиц - ИТЭ)