



**КОМИТЕТ ИМУЩЕСТВЕННЫХ ОТНОШЕНИЙ
АДМИНИСТРАЦИИ ПЕРМСКОГО МУНИЦИПАЛЬНОГО ОКРУГА**

РЕШЕНИЕ

о размещении объектов № 1799

Пермский край
Пермский округ

21.07.2023

Комитет имущественных отношений администрации Пермского муниципального округа разрешает Акционерному обществу «Газпром газораспределение Пермь» (ИНН 5902183841, ОГРН 1025900512670, почтовый адрес: 614000, г. Пермь, ул. Петропавловская, 43)

размещение объекта «Газопровод-ввод до границы земельного участка по адресу: Земляничная ул.4, Култаево с. (газопровод давлением до 1.2 Мпа, для размещения которого не требуется разрешения на строительство)»

на землях государственная собственность на которые не разграничена.

на срок 1 год с 21.07.2023 г. по 20.07.2024 г.

Местоположение: Пермский край, Пермский муниципальный округ, с. Култаево.

Приложение: схема предполагаемых к использованию земель или части земельного участка.

Особые условия использования:

1. При размещении объекта учесть параметры ширины проезда улично-дорожной сети, во избежание сужения полосы отвода дороги.
2. Получение разрешения на производство земляных работ.


Заместитель председателя комитета,
начальник отдела муниципального
земельного контроля


М.В. Королева
(подпись, печать)

М.В. Королева

Схема предполагаемых к использованию земель или части земельного участка

Объект: "Газопровод-ввод до границы земельного участка по адресу: Земляничная ул. д. Кулаво с"
 Местоположение: Пермский край, Пермский м.о., с. Кулаво
 Площадь земель или части земельного участка, кв.м.: 1655
 Категория земель: земли населенных пунктов
 Вид разрешенного использования земельного участка: отсутствует

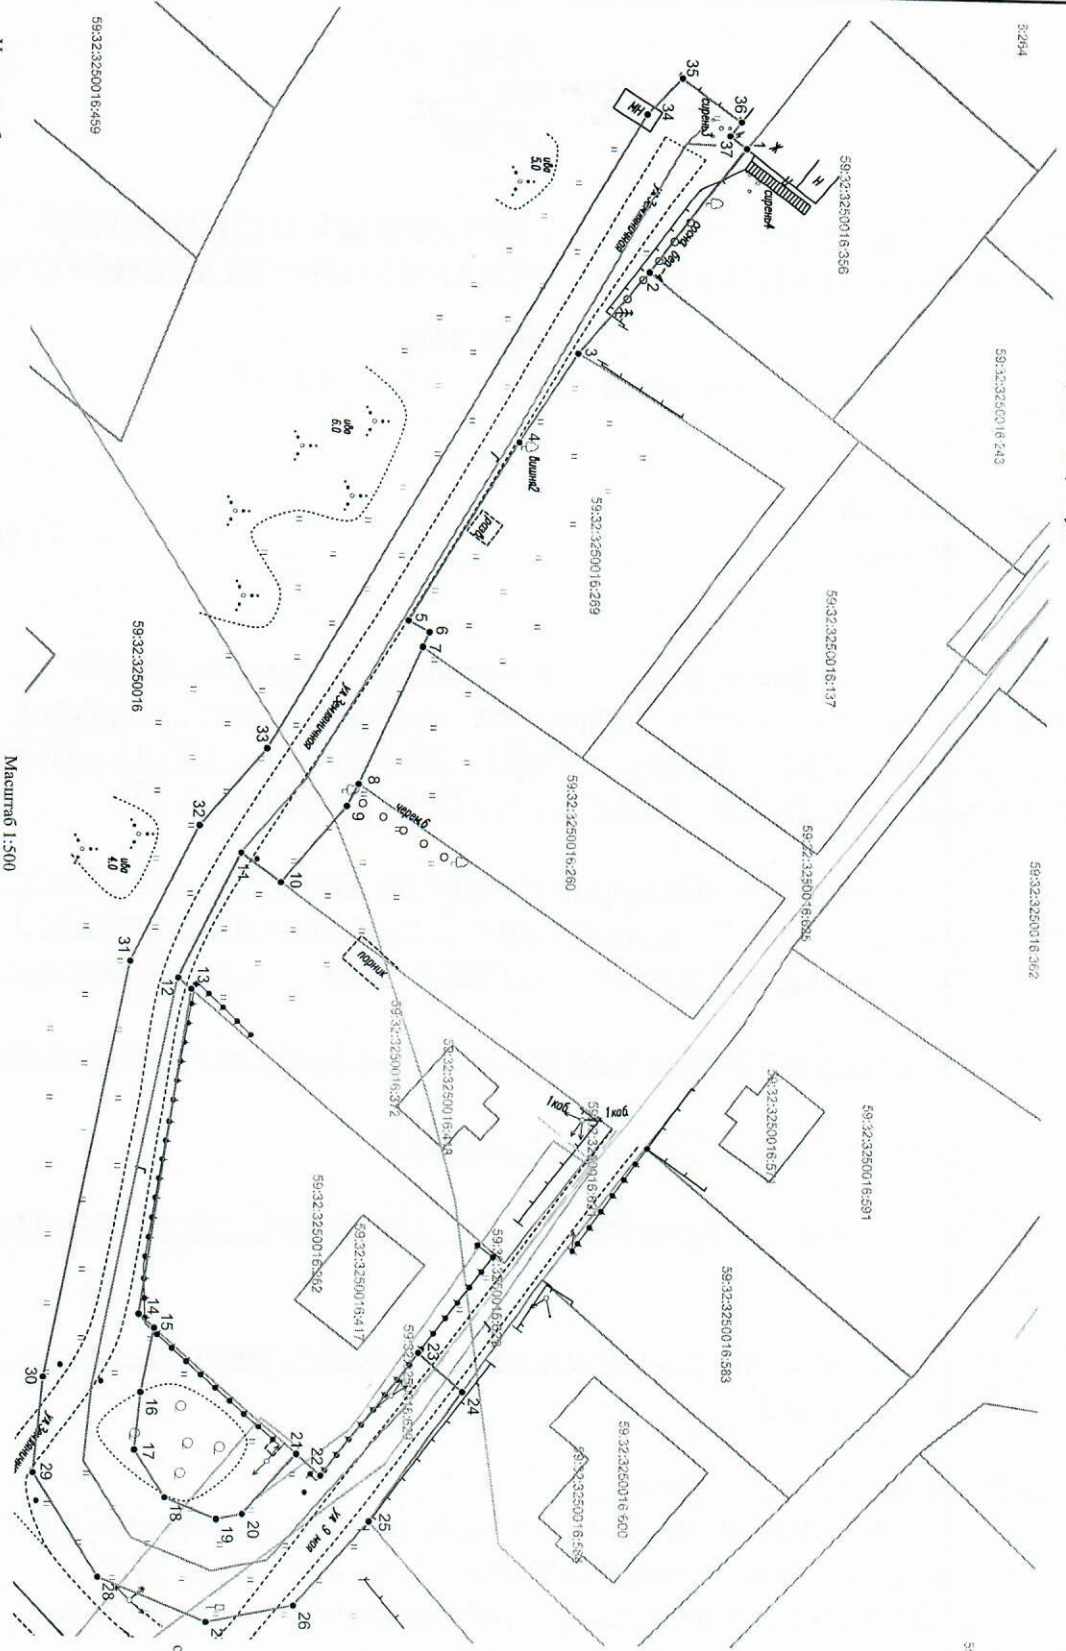

№	Описание точек границ	Координаты (ФР К-59)	
		X	Y
331			
1	50553087	2212418.37	
2	50534119	2212411.09	
3	50534108	2212410.61	
4	50532815	2212483.84	
5	50531710	2212467.23	
6	50531926	2212468.43	
7	50531226	2212481.12	
8	50531861	2212469.93	
9	50531110	2212488.41	
10	50530430	2212494.39	
11	50530642	2212491.44	
12	50529419	2212504.27	
13	50529253	2212505.41	
14	50529059	2212528.66	
15	50529218	2212540.05	
16	50529088	2212546.64	
17	50529034	2212552.68	
18	50529346	2212577.53	
19	50529871	2212592.65	
20	50530135	2212559.11	
21	50530679	2212552.86	
22	50530208	2212555.05	
23	50531909	2212542.16	
24	50532364	2212546.12	
25	50531423	2212559.64	
26	50530666	2212568.25	
27	50529777	2212570.04	
28	50528676	2212565.65	
29	50528007	2212555.18	
30	50528097	2212544.22	
31	50528933	2212502.67	
32	50529617	2212488.67	
33	50530289	2212480.64	
34	50530408	2212444.95	
35	50534423	2212411.23	
36	50535031	2212415.57	
37	50534916	2212417.04	
1	50535087	2212418.37	

- Условные обозначения:**
- 1 - Граница предполагаемых к использованию земель или части земельного участка
 - 2 - Граница земельного участка ранее учтенного в ЕТРН
 - 59:32:3250016 - Граница кадастрового квартала
 - 59:32:3250016:366 - кадастровый номер квартала
- Принципальная схема газопровод-ввод:**
- Граница объекта капитального участка в кадастровом квартале
 - Проектный газопровод-ввод
 - Существующий газопровод

Описание границ смежных земельных участков:
 от т.2 до т.3, от т.8 до т.10, от т.15 до т.21, от т.23 до т.24, от т.25 до т.1 - земли неразграниченной государственной (муниципальной) собственности;
 от т.1 до т.2 - 59:32:3250016:356;
 от т.3 до т.7 - 59:32:3250016:269;
 от т.7 до т.8 - 59:32:3250016:260;
 от т.10 до т.13 - 59:32:3250016:372;
 от т.13 до т.15, от т.21 до т.23 - 59:32:3250016:262;
 от т.24 до т.25 - 59:32:3250016:584.

Заявитель: Косачев О.В., по доверенности
 (подпись, расшифровка подписи)
 № 1853 от 28.12.2022
 МП
 (дата составления документа и ИП)
 Регион

Масштаб 1:500