



**КОМИТЕТ ИМУЩЕСТВЕННЫХ ОТНОШЕНИЙ
АДМИНИСТРАЦИИ ПЕРМСКОГО МУНИЦИПАЛЬНОГО ОКРУГА**

РЕШЕНИЕ

о размещении объектов № 1806

Пермский край
Пермский округ

21.07.2023

Комитет имущественных отношений администрации Пермского муниципального округа разрешает Акционерному обществу «Газпром газораспределение Пермь» (ИНН 5902183841, ОГРН 1025900512670, почтовый адрес: 614000, г. Пермь, ул. Петропавловская, 43)

размещение объекта «газопровод давлением до 1.2 Мпа, для размещения которого не требуется разрешения на строительство»

на землях муниципальная собственность.

на срок 1 год с 21.07.2023 г. по 20.07.2024 г.

Местоположение: Пермский край, Пермский муниципальный округ, с. Култаево, ул. Первоцветная, з/у 58а.

Приложение: схема предполагаемых к использованию земель или части земельного участка.

Особые условия использования:

1. При размещении объекта учесть параметры ширины проезда улично-дорожной сети, во избежание сужения полосы отвода дороги.
2. Получение разрешения на производство земляных работ.

Заместитель председателя комитета,
начальник отдела муниципального
земельного контроля



(подпись, печать)

М.В. Королева

Схема предполагаемых к использованию земель или части земельного участка

Объект: Газопровод давлением до 1,2 Мпа, для размещения которого не требуется разрешения на строительство

Местоположение: расположенных по адресу: Пермский край, м.о. Пермский, с. Култаево, ул. Первоцветная, з/у 58а

Площадь земель или части земельного участка, кв.м.: **1383**

Категория земель: земли населенных пунктов

Вид разрешенного использования: -

Описание границ смежных землепользователей:


- От точки н1 до точки н2 - земельный участок с кадастровым номером 59:32:3250001:21255
- От точки н2 до точки н5 - земельный участок с кадастровым номером 59:32:3250001:21017
- От точки н5 до точки н6 - земельный участок с кадастровым номером 59:32:3250001:21011
- От точки н6 до точки н7 - земельный участок с кадастровым номером 59:32:3250001:21010
- От точки н7 до точки н8 - земельный участок с кадастровым номером 59:32:3250001:21009
- От точки н8 до точки н9 - земельный участок с кадастровым номером 59:32:3250001:21008
- От точки н9 до точки н10 - земельный участок с кадастровым номером 59:32:3250001:21007
- От точки н10 до точки н11 - земельный участок с кадастровым номером 59:32:3250001:21006
- От точки н11 до точки н12 - земельный участок с кадастровым номером 59:32:3250001:21005
- От точки н12 до точки н1 - земельный участок с кадастровым номером 59:32:3250001:21017

Каталог координат, м

№ точки границы	X	Y
н1	506236.39	2211755.30
н2	506231.03	2211762.56
н3	506228.52	2211761.79
н4	506139.84	2211858.96
н5	506132.43	2211852.30
н6	506135.18	2211849.29
н7	506148.65	2211834.55
н8	506162.16	2211819.53
н9	506175.76	2211805.10
н10	506189.23	2211790.33
н11	506202.73	2211775.59
н12	506224.47	2211751.86
н1	506236.39	2211755.30

Условные обозначения:

- | | | |
|--|--|---|
| <ul style="list-style-type: none"> - предполагаемый участок земель, на которых планируется размещение объекта :21255 - границы и номер земельного участка, сведения о которых внесены в ЕГРН :22690 - границы и номер объекта капитального строительства, сведения о которых внесены в ЕГРН - граница кадастрового квартала | <ul style="list-style-type: none"> 59:32-6.553 - зоны с особыми условиями использования территории, сведения о которых внесены в ЕГРН :ЗУ1 - обозначение запрашиваемого земельного участка н1 - характеристика точки границ земель или части земельного участка | <ul style="list-style-type: none"> 59:32:3250001 - номер кадастрового квартала |
|--|--|---|

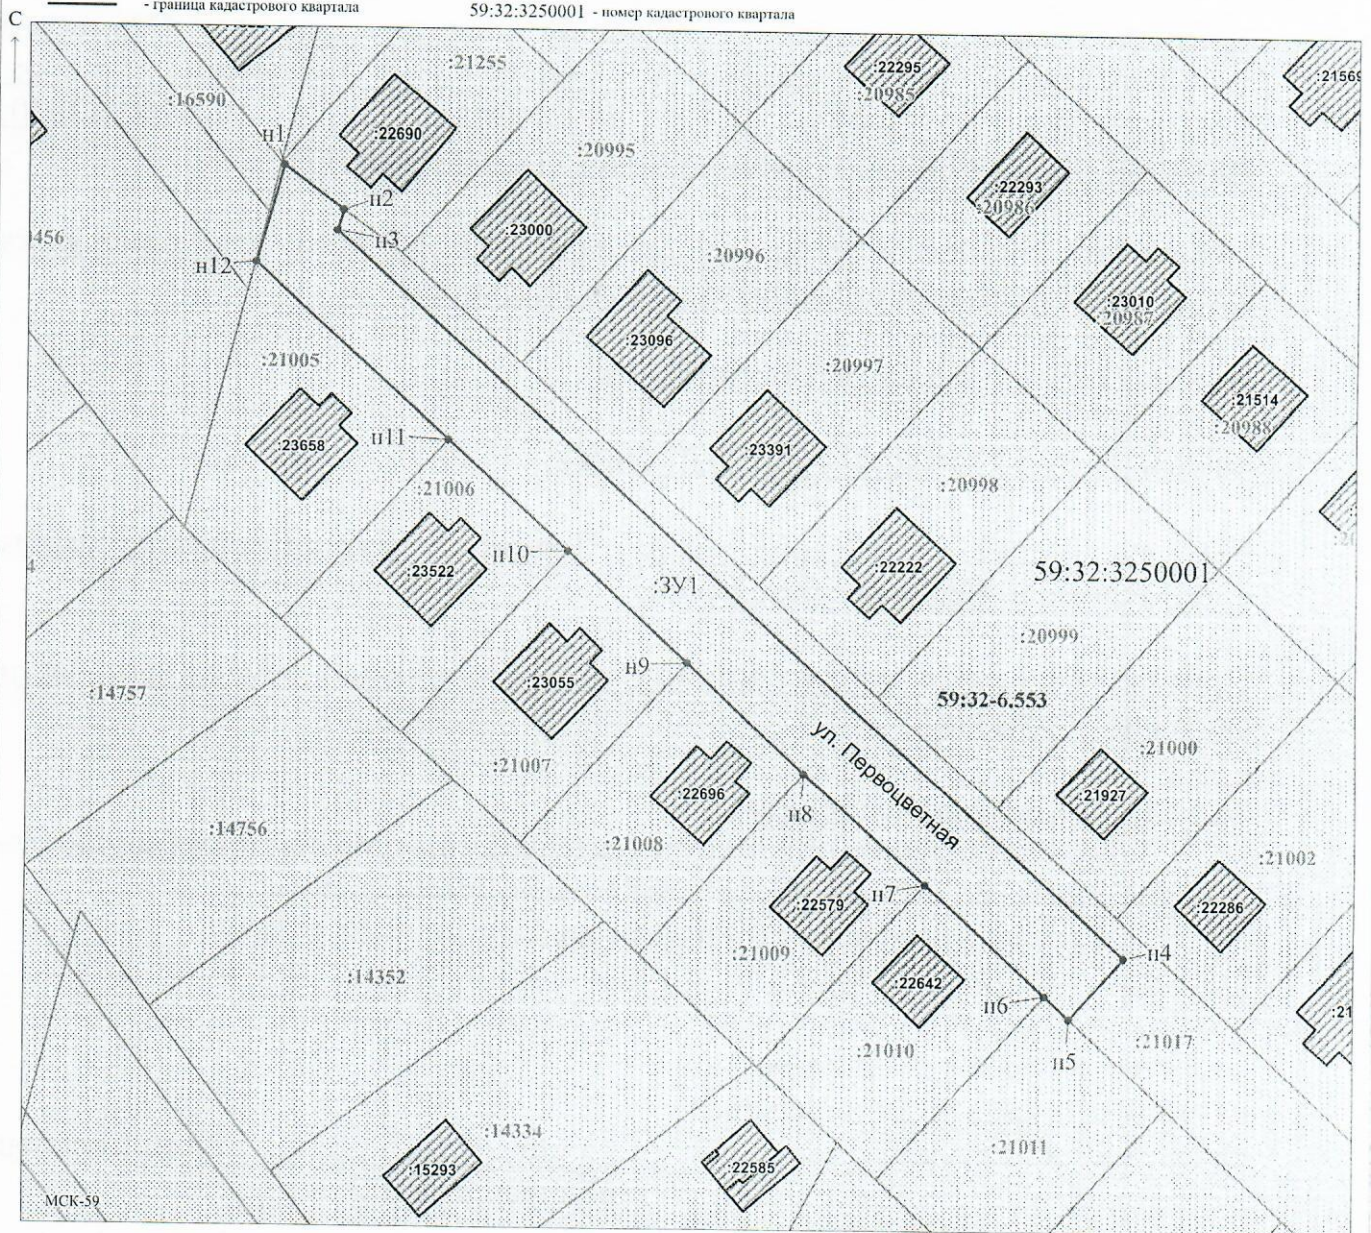

Заявитель: _____ / Игошина И.В.
 МП (подпись, расшифровка подписи)
 (для юридических лиц
 и индивидуальных предпринимателей)

Масштаб 1:600