



**КОМИТЕТ ИМУЩЕСТВЕННЫХ ОТНОШЕНИЙ  
АДМИНИСТРАЦИИ ПЕРМСКОГО МУНИЦИПАЛЬНОГО ОКРУГА**

**РЕШЕНИЕ**

о размещении объектов № 1813

Пермский край  
Пермский округ

21.07.2023

Комитет имущественных отношений администрации Пермского муниципального округа разрешает Открытому акционерному обществу «Межрегиональная распределительная сетевая компания Урала» (ИНН 6671163413, ОГРН 1056604000970, почтовый адрес: 620026, г. Екатеринбург, ул. Мамина Сибиряка, д. 140)

размещение объекта «Строительство ВЛ 0,4 кВ с установкой ПУ для электроснабжения п. Красный Восход (4500074044)»

на землях государственная собственность на которые не разграничена.

на срок бессрочно.

Местоположение: Пермский край, Пермский муниципальный округ, п. Красный Восход, ул. Взлетная.

Приложение: схема предполагаемых к использованию земель или части земельного участка.

Особые условия использования:

1. При установке опор электросетевого хозяйства учесть параметры ширины проезда улично-дорожной сети, во избежание сужения полосы отвода дороги. Установить опоры на расстоянии не более 2 метров от границ земельного участка.

2. Получение разрешения на производство земляных работ.

Заместитель председателя комитета,  
начальник отдела муниципального  
земельного контроля



(подпись, печать)

М.В. Королева

**Схема предполагаемого использования земель или части земельного участка**


**Объект:** "Строительство ВЛ 0,4 кВ с установкой ПУ для электроснабжения п.Красный Восход (4500074044)"

**Площадь земель или части земельного участка:** 93 кв.м.

**Местоположение:** Пермский край, Пермский муниципальный округ, п. Красный Восход, ул. Взлетная

**Категория земель:** земли населенных пунктов

**Вид разрешенного использования:** -

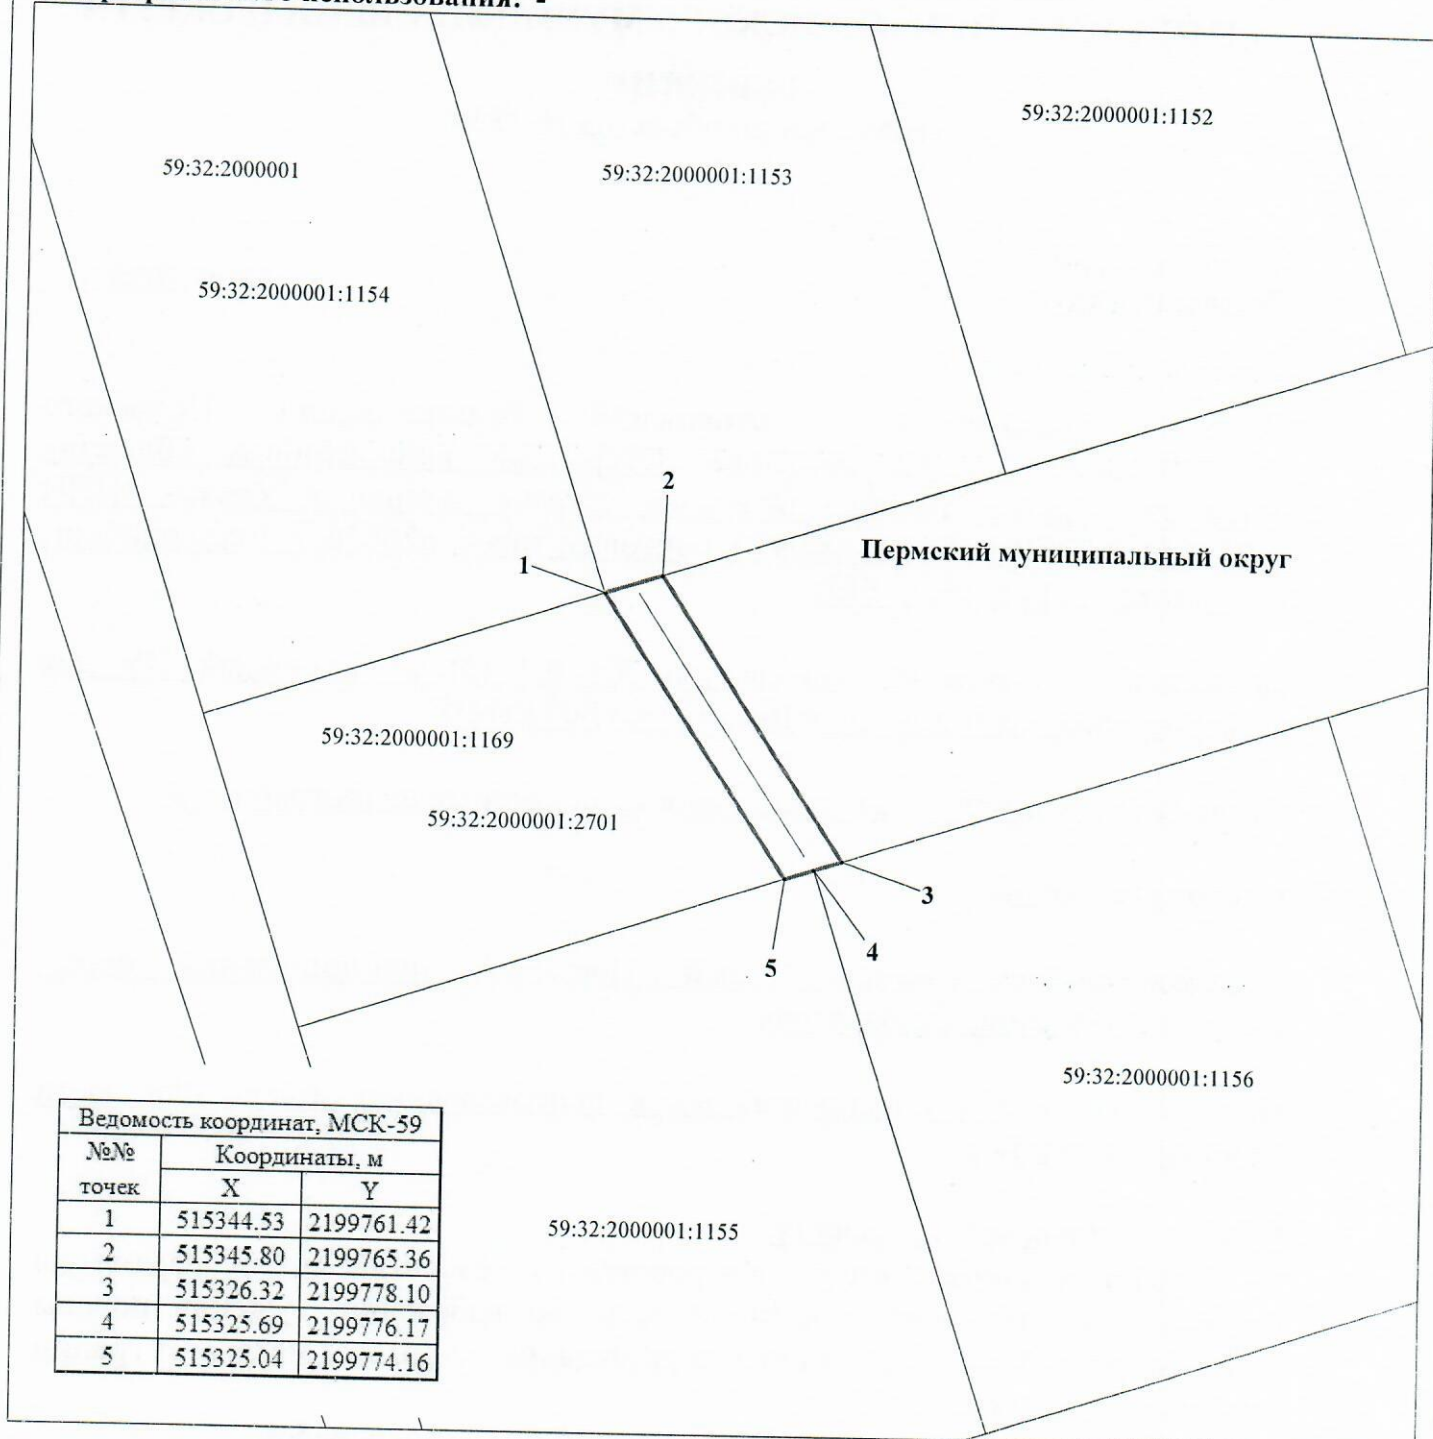

Ведомость координат, МСК-59		
№№ точек	Координаты, м	
	X	Y
1	515344.53	2199761.42
2	515345.80	2199765.36
3	515326.32	2199778.10
4	515325.69	2199776.17
5	515325.04	2199774.16

**М 1:500**

**Условные обозначения:**

- 59:32:2000001 кадастровый номер квартала
- 59:32:2000001:1169 кадастровый номер земельного участка
- граница кадастрового квартала
- существующая часть границы, сведения о которой достаточны для определения её местоположения
- граница вновь образованного земельного участка
- поворотная точка границы участка
- 1 надпись номера вновь образованной точки
- проектируемая линия ВЛ 0,4 кВ
- ЗОУИТ

**Описание границ смежных землепользователей:**

- 1-2 - 59:32:2000001:1153
- 2-3, 5-1 - 59:32:2000001:1169, 59:32:2000001:2701
- 3-4 - 59:32:2000001:1156
- 4-5 - 59:32:2000001:1155

**Заявитель** ОАО "МРСК-Урала"

по доверенности № 59 АА 4190272 от 07.02.2023 г. Луценко С.А.

