



**КОМИТЕТ ИМУЩЕСТВЕННЫХ ОТНОШЕНИЙ  
АДМИНИСТРАЦИИ ПЕРМСКОГО МУНИЦИПАЛЬНОГО ОКРУГА**

**РЕШЕНИЕ**

о размещении объектов № 1814

Пермский край  
Пермский округ

21.07.2023

Комитет имущественных отношений администрации Пермского муниципального округа разрешает Открытому акционерному обществу «Межрегиональная распределительная сетевая компания Урала» (ИНН 6671163413, ОГРН 1056604000970, почтовый адрес: 620026, г. Екатеринбург, ул. Мамина Сибиряка, д. 140)

размещение объекта «Строительство ВЛ 0,4 кВ с установкой ПУ для электроснабжения д. Луговая (4500077360)»

на землях муниципальная собственность.

на срок бессрочно.

Местоположение: Пермский край, Пермский муниципальный округ, д. Луговая, ул. Ивановская.


Приложение: схема предполагаемых к использованию земель или части земельного участка.

Особые условия использования:

1. При установке опор электросетевого хозяйства учесть параметры ширины проезда улично-дорожной сети, во избежание сужения полосы отвода дороги. Установить опоры на расстоянии не более 2 метров от границ земельного участка.

2. Получение разрешения на производство земляных работ.

Заместитель председателя комитета,  
начальник отдела муниципального  
земельного контроля

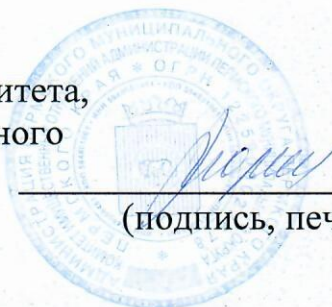

(подпись, печать)

М.В. Королева

# Схема предполагаемого использования земель или части земельного участка


Объект: "Строительство ВЛ 0,4 кВ с установкой ПУ для электроснабжения деревни Луговая (4500077360)"

Площадь земель или части земельного участка: 98 кв.м.

Местоположение: Пермский край, Пермский муниципальный округ, с/п Усть-Качкинское, д. Луговая, ул. Ивановская

Категория земель: земли населенных пунктов

Вид разрешенного использования: -

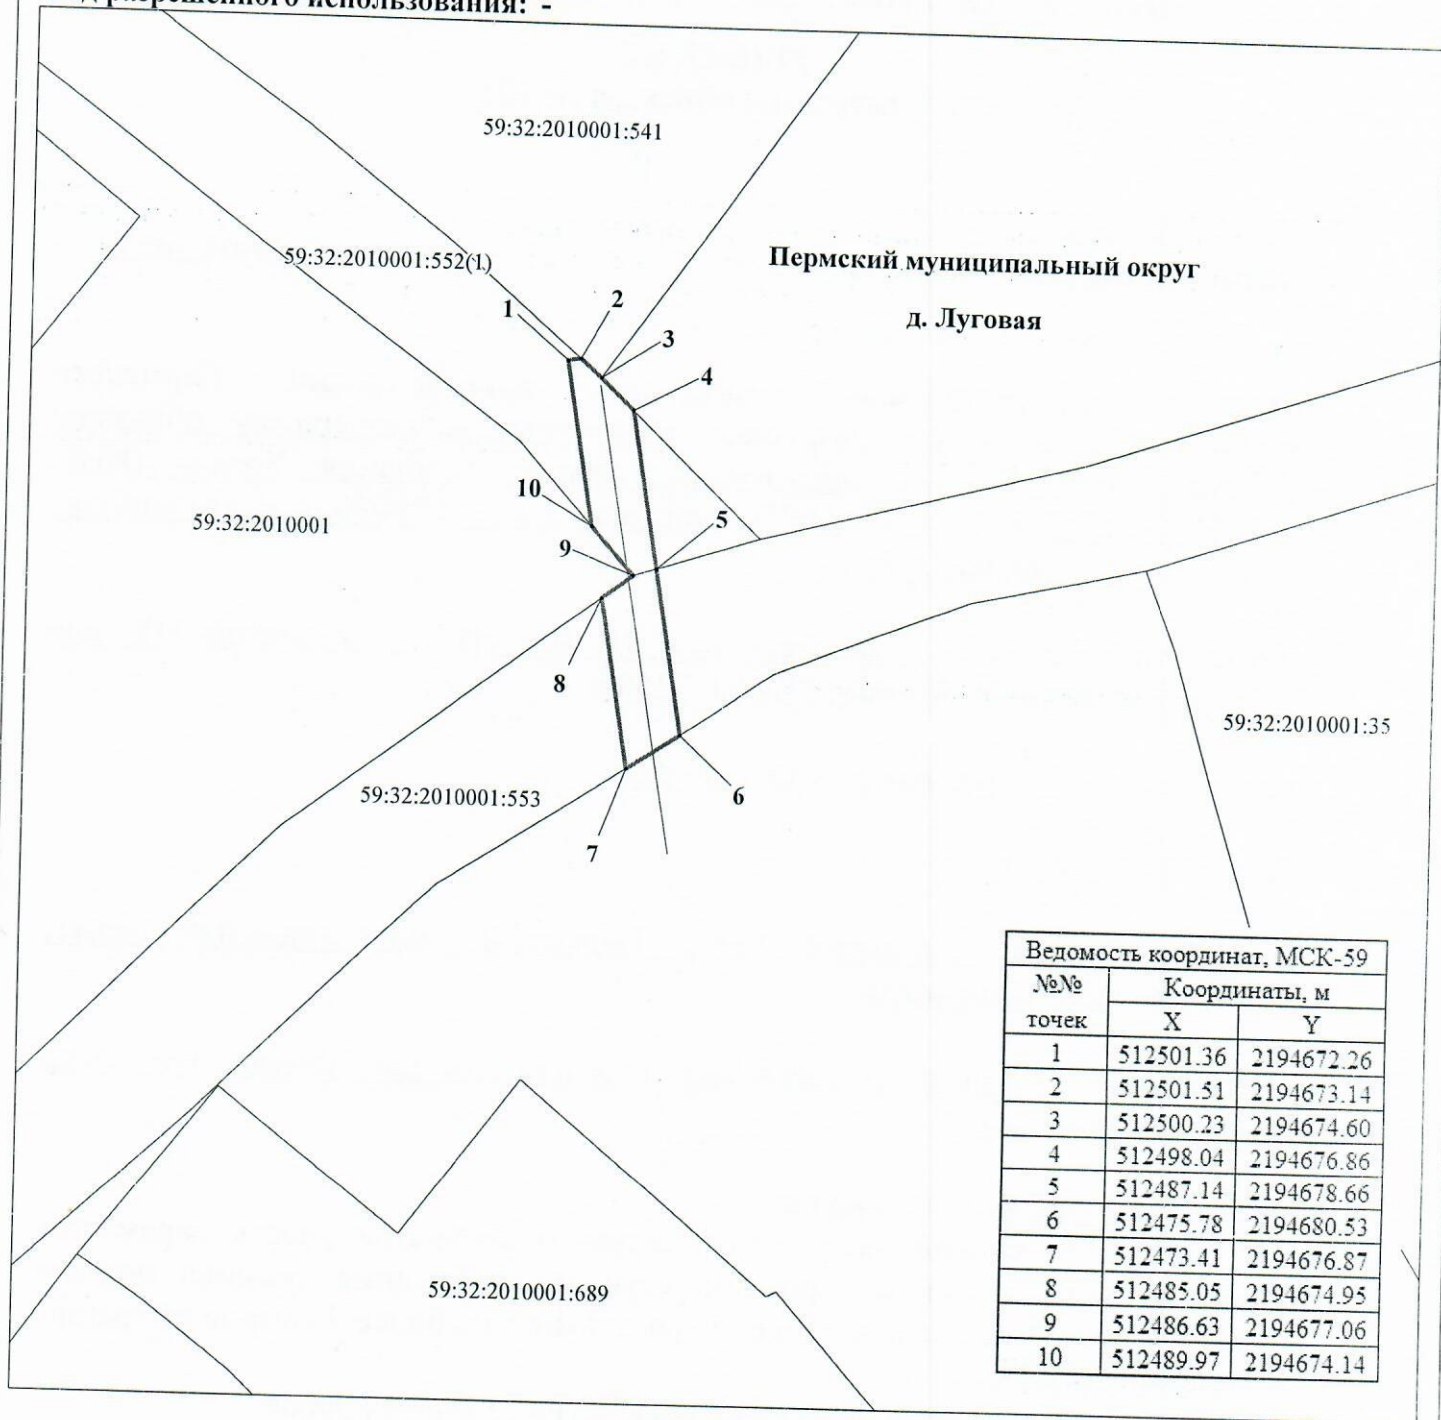

Ведомость координат, МСК-59		
№№ точек	Координаты, м	
	X	Y
1	512501.36	2194672.26
2	512501.51	2194673.14
3	512500.23	2194674.60
4	512498.04	2194676.86
5	512487.14	2194678.66
6	512475.78	2194680.53
7	512473.41	2194676.87
8	512485.05	2194674.95
9	512486.63	2194677.06
10	512489.97	2194674.14

М 1:500

## Условные обозначения:

- 59:32:2010001 кадастровый номер квартала
- 59:32:2010001:553 кадастровый номер земельного участка
- граница кадастрового квартала
- существующая часть границы, сведения о которой достаточны для определения ее местоположения
- граница вновь образованного земельного участка
- поворотная точка границы участка
- 1 надпись номера вновь образованной точки
- проектируемая линия ВЛ 0,4 кВ
- ЗОУИТ

## Описание границ смежных землепользователей:

- 1-2, 4-5, 10-1 - 59:32:2010001:552(1)
- 2-3 - 59:32:2010001:541
- 3-4, 6-7, 8-10 - свободные муниципальные земли
- 5-6, 7-8 - 59:32:2010001:553

Заявитель ОАО "МРСК-Урала"

по доверенности № 59 АА 4190272 от 07.02.2023



Луценко С.А.