



**КОМИТЕТ ИМУЩЕСТВЕННЫХ ОТНОШЕНИЙ
АДМИНИСТРАЦИИ ПЕРМСКОГО МУНИЦИПАЛЬНОГО ОКРУГА**

РЕШЕНИЕ

о размещении объектов № 1816

Пермский край
Пермский округ

21.07.2023

Комитет имущественных отношений администрации Пермского муниципального округа разрешает Акционерному обществу «Газпром газораспределение Пермь» (ИНН 5902183841, ОГРН 1025900512670, почтовый адрес: 614000, г. Пермь, ул. Петропавловская, 43)

размещение объекта «Газопровод давлением до 1,2 Мпа, для размещения которого не требуется разрешения на строительство»

на землях государственная собственность на которые не разграничена

на срок 1 год с 21.07.2023г. по 20.07.2024г.

Местоположение рядом с домом по адресу: Пермский край, Пермский муниципальный округ, пгт. Юго-Камский, ул. Славянская, д. 15

Приложение: схема предполагаемых к использованию земель или части земельного участка.

Особые условия использования:

1) При установке газопровода учесть параметры ширины проезда улично-дорожной сети, во избежание сужения полосы отвода дороги.

2) При условии получения разрешения на производство земляных работ.

Заместитель председателя комитета
имущественных отношений администрации
Пермского муниципального округа



М.В. Королева

(подпись, печать)

Схема предполагаемых к использованию земель или части земельного участка

Объект: Газопровод давлением до 1,2 Мпа включительно, для размещения которого не требуется разрешения на строительство

Местоположение: расположенных рядом с домом по адресу: Пермский край, Пермский муниципальный округ, пгт. Юго-Камский, ул. Славянская, д. 15

Площадь земель или части земельного участка, кв.м.: 1209

Категория земель: земли населенных пунктов

Вид разрешенного использования: -

Описание границ смежных землепользователей:

От точки н6 до точки н7 - земельный участок с кадастровым номером 59:32:0100009:6313

От точки н7 до точки н2 - земли общего пользования

От точки н2 до точки н4 - земельный участок с кадастровым номером 59:32:0100009:1612


От точки н4 до точки н6 - земли общего пользования

Каталог координат, м

№ точки границы	X	Y
н1	483240.63	2192264.52
н2	483237.96	2192264.61
н3	483173.30	2192268.14
н4	483173.64	2192269.85
н5	483133.36	2192271.53
н6	483133.40	2192273.54
н7	483121.39	2192273.36
н8	483121.37	2192272.03
н9	483118.11	2192272.17
н10	483117.96	2192261.28
н11	483240.16	2192256.17

Условные обозначения:

- | | |
|---|---|
| <ul style="list-style-type: none"> - предполагаемый участок земель, на которых планируется размещение объекта - границы и номер земельного участка, сведения о которых внесены в ЕГРН - границы объекта капитального строительства, сведения о котором внесены в ЕГРН - граница кадастрового квартала | <ul style="list-style-type: none"> - зоны с особыми условиями использования территории, сведения о которых внесены в ЕГРН - обозначение запрашиваемого земельного участка - характерная точка границ земель или части земельного участка <p style="text-align: center;">59:32:0100009 - номер кадастрового квартала</p> |
|---|---|

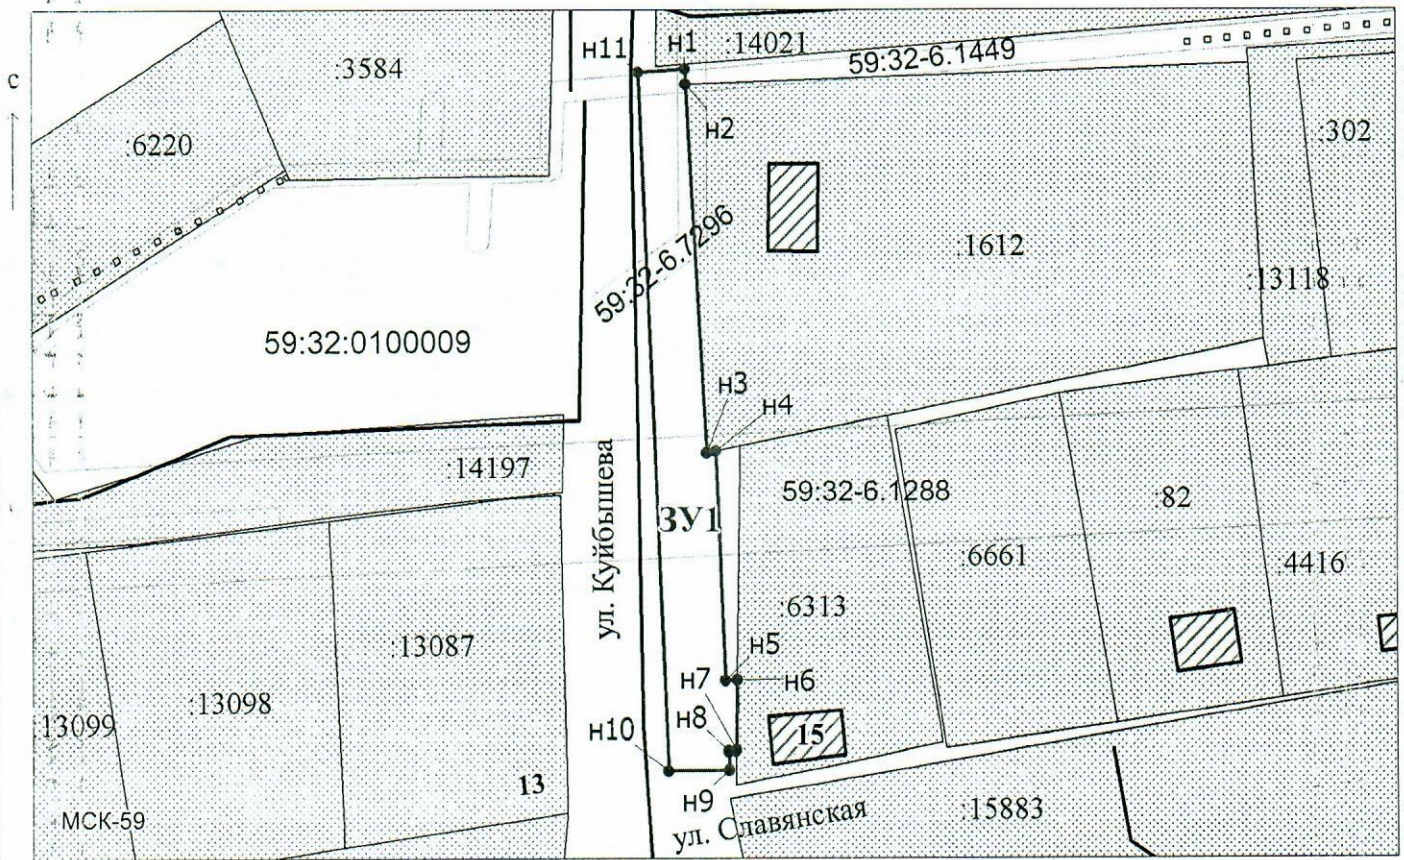

Заявитель: Киямова Д.Х. / Киямова Д.Х.
(подпись, расшифровка подписи)

МП
(для юридических лиц
и индивидуальных предпринимателей)