



**КОМИТЕТ ИМУЩЕСТВЕННЫХ ОТНОШЕНИЙ
АДМИНИСТРАЦИИ ПЕРМСКОГО МУНИЦИПАЛЬНОГО ОКРУГА**

РЕШЕНИЕ

о размещении объектов № 1833

Пермский край
Пермский округ

25.07.2023

Комитет имущественных отношений администрации Пермского муниципального округа разрешает Акционерному обществу «Газпром газораспределение Пермь» (ИНН 5902183841, ОГРН 1025900512670, почтовый адрес: 614000, г. Пермь, ул. Петропавловская, 43)

размещение объекта «газопровод давлением до 1.2 Мпа, для размещения которого не требуется разрешения на строительство»

на землях муниципальной собственности.

на срок 1 год с 25.07.2023 г. по 24.07.2024 г.

Местоположение: Пермский край, Пермский муниципальный округ, с. Култаево, ул. Радужная, з/у 22.

Приложение: схема предполагаемых к использованию земель или части земельного участка.

Особые условия использования:

1. При размещении объекта учесть параметры ширины проезда улично-дорожной сети, во избежание сужения полосы отвода дороги.
2. Получение разрешения на производство земляных работ.

Заместитель председателя комитета,
начальник отдела муниципального
земельного контроля



М.В. Королева
(подпись, печать)

М.В. Королева

Схема предполагаемых к использованию земель или части земельного участка

Объект: Газопровод давлением до 1,2 Мпа, для размещения которого не требуется разрешения на строительство

Местоположение: расположенных по адресу: Пермский край, м.о. Пермский, с. Кудтаво, ул. Радужная, з/у 22

Площадь земель или части земельного участка, кв.м.: 1836

Категория земель: земли населенных пунктов

Вид разрешенного использования: -


Описание границ смежных землепользователей:

- От точки n1 до точки n2 - земельный участок с кадастровым номером 59:32:3250001:19092
- От точки n2 до точки n5 - земельный участок с кадастровым номером 59:32:3250001:21303
- От точки n5 до точки n10 - земельный участок с кадастровым номером 59:32:3250001:22113
- От точки n10 до точки n11 - земельный участок с кадастровым номером 59:32:3250001:22114
- От точки n11 до точки n12 - земельный участок с кадастровым номером 59:32:3250001:21388
- От точки n12 до точки n13 - земельный участок с кадастровым номером 59:32:3250001:21465
- От точки n13 до точки n14 - земельный участок с кадастровым номером 59:32:3250001:21466
- От точки n14 до точки n15 - земельный участок с кадастровым номером 59:32:3250001:22115
- От точки n15 до точки n20 - земельный участок с кадастровым номером 59:32:3250001:22113
- От точки n20 до точки n21 - земельный участок с кадастровым номером 59:32:3250001:19096
- От точки n21 до точки n23 - земельный участок с кадастровым номером 59:32:3250001:19095
- От точки n23 до точки n24 - земельный участок с кадастровым номером 59:32:3250001:19094
- От точки n24 до точки n1 - земельный участок с кадастровым номером 59:32:3250001:19093

Условные обозначения:

- предполагаемый участок земель, на которых планируется размещение объекта
- зоны с особыми условиями использования территории, сведения о которых внесены в ЕГРН
- границы и номер земельного участка, сведения о которых внесены в ЕГРН
- обозначение запрашиваемого земельного участка
- границы и номер объекта капитального строительства, сведения о которых внесены в ЕГРН
- характеристическая точка границ земель или части земельного участка
- граница кадастрового квартала

Каталог координат, м		
№ точки границы	X	Y
n1	506569.17	2211975.87
n2	506567.86	2211973.19
n3	506577.00	2211969.08
n4	506586.56	2211990.80
n5	506589.52	2211999.11
n6	506602.16	2212038.40
n7	506605.62	2212052.45
n8	506609.36	2212056.18
n9	506611.48	2212065.79
n10	506606.71	2212075.69
n11	506602.54	2212092.59
n12	506559.89	2212084.77
n13	506540.15	2212088.59
n14	506519.52	2212092.58
n15	506514.75	2212093.46
n16	506513.43	2212085.12
n17	506599.11	2212068.31
n18	506600.13	2212065.15
n19	506599.35	2212061.23
n20	506595.59	2212051.37
n21	506592.65	2212041.07
n22	506586.84	2212020.70
n23	506586.28	2212019.16
n24	506578.29	2211997.40
n1	506569.17	2211975.87

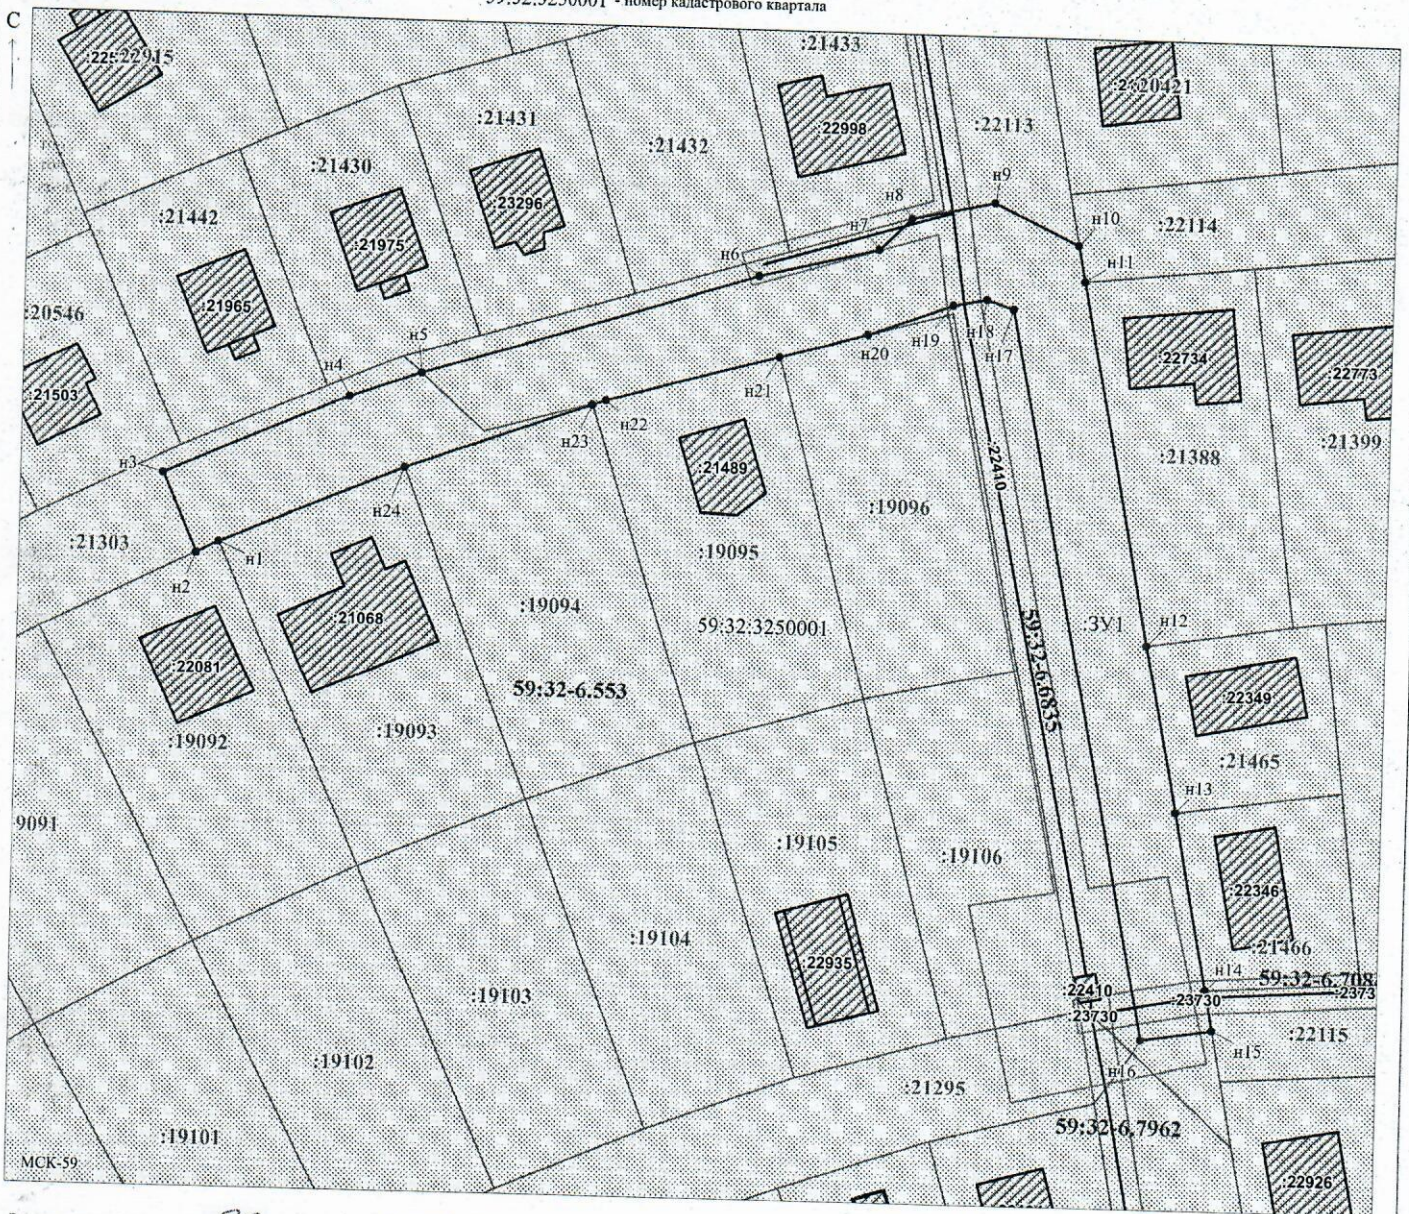

Заявитель: Егошина И.В. /Егошина И.В.
 МП (подпись, расшифровка подписи)
 (для юридических лиц и индивидуальных предпринимателей)

Масштаб 1:600