



**КОМИТЕТ ИМУЩЕСТВЕННЫХ ОТНОШЕНИЙ
АДМИНИСТРАЦИИ ПЕРМСКОГО МУНИЦИПАЛЬНОГО ОКРУГА**

РЕШЕНИЕ
о размещении объектов № 1843

Пермский край
Пермский округ

27.07.2023

Комитет имущественных отношений администрации Пермского муниципального округа разрешает Акционерному обществу «Газпром газораспределение Пермь» (ИНН 5902183841, ОГРН 1025900512670, почтовый адрес: 614000, г. Пермь, ул. Петропавловская, 43)

размещение объекта ««Газопровод-ввод до границы земельного участка по адресу: Свободы ул. 5, Кукуштан п. (газопровод давлением до 1,2 Мпа, для размещения которого не требуется разрешения на строительство)».

на землях государственная собственность на которые не разграничена

на срок 1 год с 27.07.2023 г. по 26.07.2024 г.

Местоположение: Пермский край, Пермский муниципальный округ, п. Кукуштан, ул. Свободы.

Приложение: схема предполагаемых к использованию земель или части земельного участка.

Особые условия использования:

- 1) При установке газопровода учесть параметры ширины проезда улично-дорожной сети, во избежание сужения полосы отвода дороги.
- 2) При условии получения разрешения на производство земляных работ.

Заместитель председателя комитета,
начальник отдела муниципального
земельного контроля



М.В. Королева
(подпись, печать)

Схема предполагаемых к использованию земель или части земельного участка

Объект: "Газопровод-ввод до границы земельного участка по адресу: Свободы ул 5, Кукуштан п"


Местоположение: Пермский край, Пермский муниципальный округ, п. Кукуштан, ул. Свободы

Площадь земель или части земельного участка, кв.м.: 568

Категория земель: земли населённых пунктов

Вид разрешенного использования: земли общего пользования

№ точки границы	Каталог координат (МСК-59), м	
	X	Y
1	478475,75	2246164,56
2	478480,64	2246177,22
3	478480,42	2246177,34
4	478482,50	2246184,95
5	478492,68	2246210,76
6	478493,45	2246210,37
7	478494,19	2246212,29
8	478484,86	2246215,89
9	478470,16	2246177,84
10	478462,48	2246181,46
11	478461,72	2246180,09
12	478460,43	2246177,45
13	478459,69	2246175,39
14	478458,27	2246172,39
15	478470,76	2246166,50

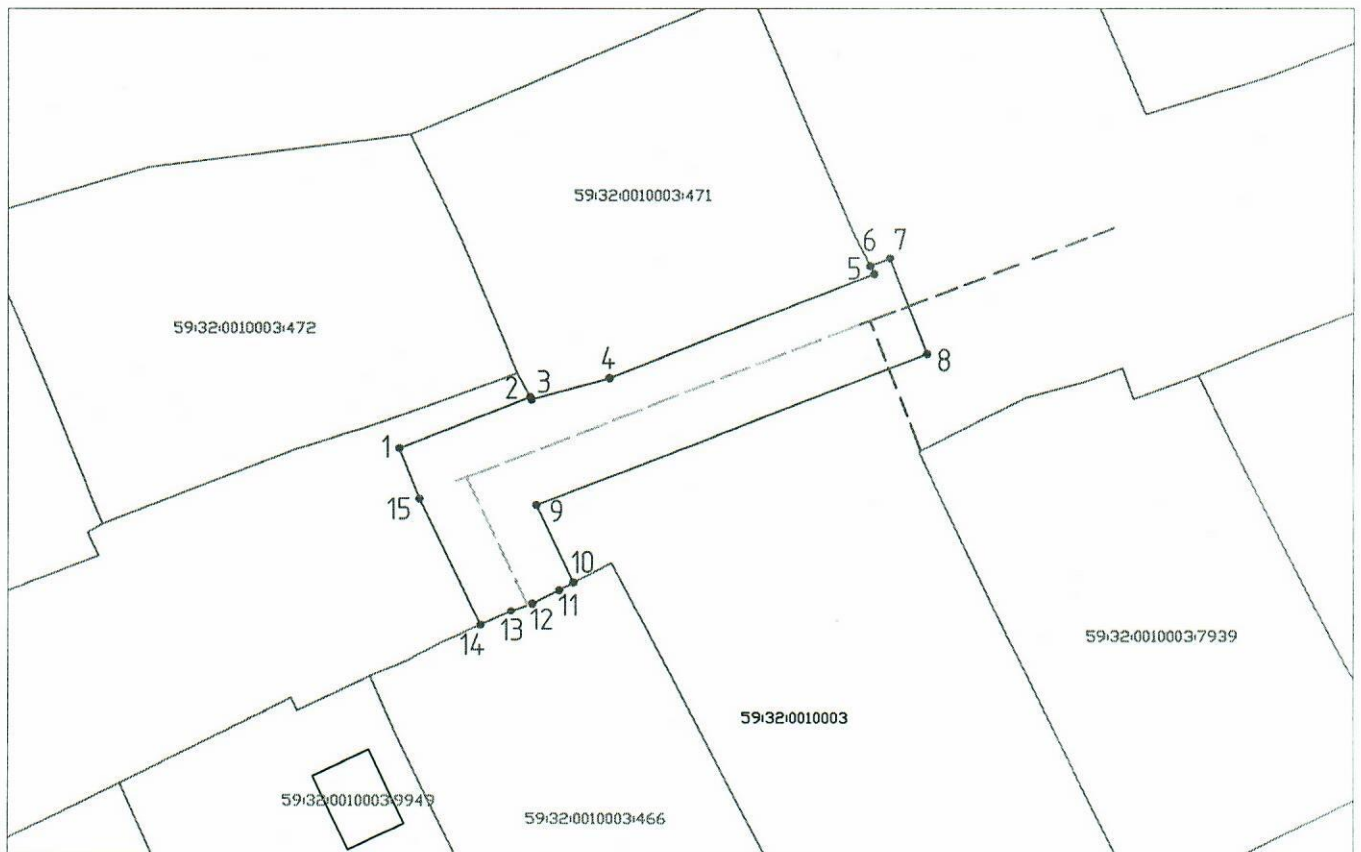


Масштаб 1:500

Условные обозначения:

- 1 — 2 — граница предполагаемых к использованию земель или частей земельного участка;
- граница земельного участка по сведениям ЕГРН;
- границы кадастрового квартала;
- 59:32:1760001 :1634 — номер кадастрового квартала;
- кадастровый номер земельного участка в кадастровом квартале;
- - - - - проектируемый газопровод-ввод (в подземном исполнении);
- существующий газопровод;
- ▨ граница зоны с особыми условиями использования территории по сведениям ЕГРН

Описание границ смежных землепользователей:

- от т.2 до т.6 – земельный участок с кадастровым номером 59:32:0010003:471
- от т.10 до т.14 – земельный участок с кадастровым 59:32:0010003:466

Заявитель  Косачев О.В., по доверенности
(подпись, расшифровка подписи) МП №1853 от. 28.12.2022
(или прочтением лиц и ИП) Верев