



**КОМИТЕТ ИМУЩЕСТВЕННЫХ ОТНОШЕНИЙ  
АДМИНИСТРАЦИИ ПЕРМСКОГО МУНИЦИПАЛЬНОГО ОКРУГА**

**РЕШЕНИЕ**

о размещении объектов № 1846

Пермский край  
Пермский округ

27.07.2023

Комитет имущественных отношений администрации Пермского муниципального округа разрешает Акционерному обществу «Газпром газораспределение Пермь» (ИНН 5902183841, ОГРН 1025900512670, почтовый адрес: 614000, г. Пермь, ул. Петропавловская, 43)

размещение объекта «Газопровод-ввод до границы земельного участка по адресу: Матросова ул. 17, Кукуштан п. (газопровод давлением до 1,2 Мпа, для размещения которого не требуется разрешения на строительство)».

на землях государственная собственность на которые не разграничена

на срок 1 год с 27.07.2023 г. по 26.07.2024 г.

Местоположение: Пермский край, Пермский муниципальный округ, п. Кукуштан, ул. Матросова

Приложение: схема предполагаемых к использованию земель или части земельного участка.

Особые условия использования:

- 1) При установке газопровода учесть параметры ширины проезда улично-дорожной сети, во избежание сужения полосы отвода дороги.
- 2) При условии получения разрешения на производство земляных работ.

Заместитель председателя комитета,  
начальник отдела муниципального  
земельного контроля




М.В. Королева  
(подпись, печать)

# Схема предполагаемых к использованию земель или части земельного участка

Объект: "Газопровод-ввод до границы земельного участка по адресу: Матросова ул 17, Кукуштан п"  
 Местоположение: Пермский край, Пермский муниципальный округ, п. Кукуштан, ул. Матросова  
 Площадь земель или части земельного участка, кв.м.: 1650  
 Категория земель: земли населённых пунктов  
 Вид разрешенного использования: земли общего пользования

№ точки границы	Каталог координат (МСК-59), м		№ точки границы	Каталог координат (МСК-59), м	
	X	Y		X	Y
1	478648,80	2246388,13	14	478689,93	2246505,34
2	478657,99	2246384,18	15	478695,68	2246506,75
3	478666,67	2246404,40	16	478695,18	2246509,80
4	478670,11	2246412,40	17	478685,21	2246527,33
5	478675,55	2246429,40	18	478670,85	2246515,63
6	478673,99	2246460,59	19	478656,89	2246509,24
7	478670,71	2246485,16	20	478659,37	2246500,07
8	478669,25	2246501,82	21	478660,76	2246484,06
9	478668,75	2246503,68	22	478664,03	2246459,67
10	478676,17	2246507,07	23	478665,47	2246430,72
11	478682,36	2246512,11	24	478660,73	2246415,90
12	478685,60	2246506,40	25	478657,49	2246408,34
13	478685,91	2246504,56			

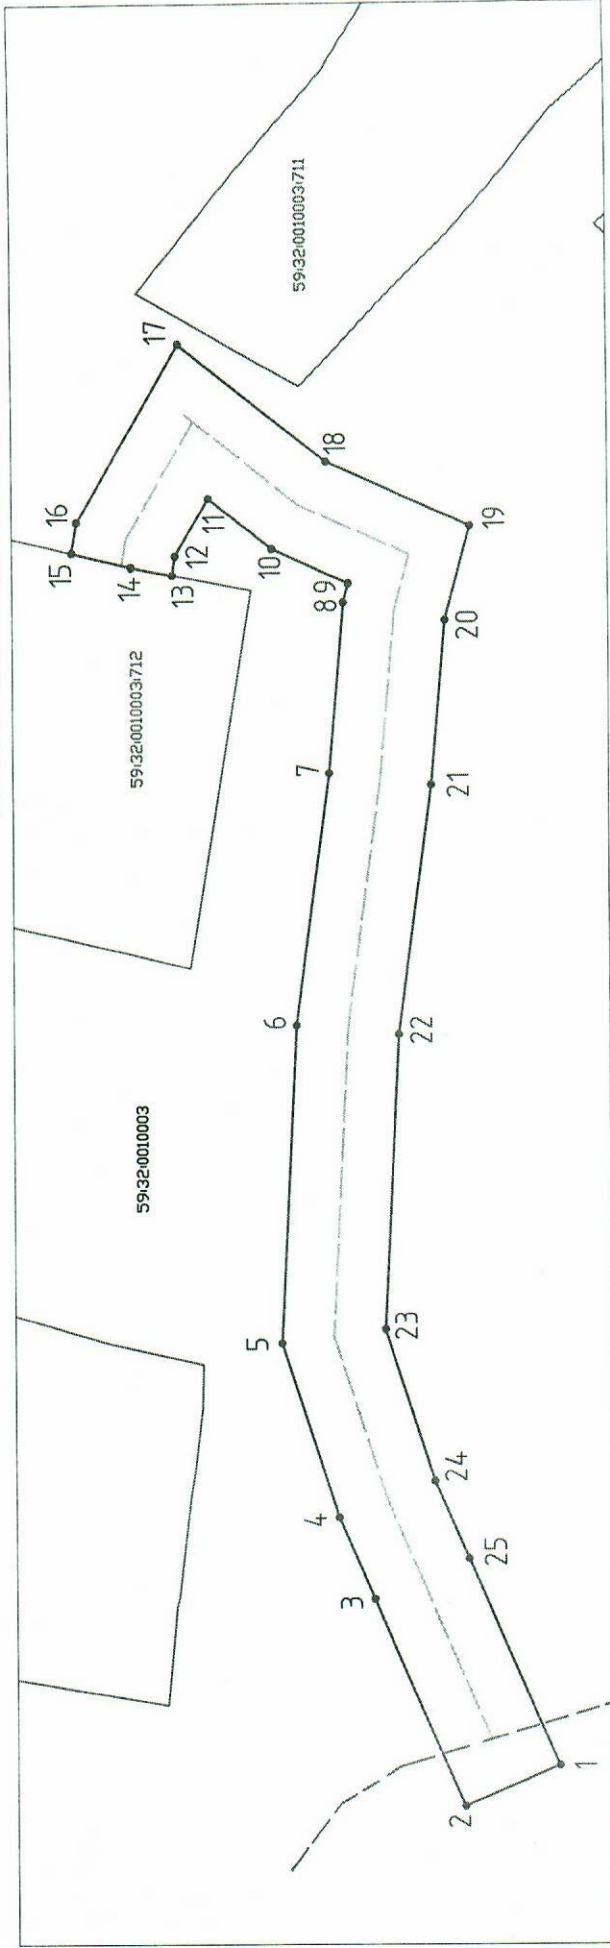

Масштаб 1:500

### Условные обозначения:

- 1 — граница предполагаемых к использованию земель или частей земельного участка;
- 2 — граница земельного участка по сведениям ЕГРН;
- 59:32:1760001:1634 — номер кадастрового квартала;
- кадастровый номер земельного участка в кадастре кварталов;
- проектируемый газопровод-ввод (в подземном исполнении);
- существующий газопровод;
- граница зоны с особыми условиями использования территории по сведениям ЕГРН

Описание границ смежных земельных зон:

от п.13 до п.15 — земельный участок с кадастровым номером 59:32:0010003:712

Заявитель:  Косачев О.В., по доверенности №1853 от 28.12.2022 (или уполномоченный)