



**КОМИТЕТ ИМУЩЕСТВЕННЫХ ОТНОШЕНИЙ
АДМИНИСТРАЦИИ ПЕРМСКОГО МУНИЦИПАЛЬНОГО ОКРУГА**

РЕШЕНИЕ

о размещении объектов № 1854

Пермский край
Пермский округ

27.07.2023

Комитет имущественных отношений администрации Пермского муниципального округа разрешает Акционерному обществу «Газпром газораспределение Пермь» (ИНН 5902183841, ОГРН 1025900512670, почтовый адрес: 614000, г. Пермь, ул. Петропавловская, 43)

размещение объекта «Газопровод-ввод до границы земельного участка по адресу: Луговая ул. кад. № 59:32:3960006:7403, Лобаново с. (газопровод давлением до 1.2 Мпа, для размещения которого не требуется разрешения на строительство)».

на землях муниципальной собственности.

на срок 1 год с 27.07.2023г. по 26.07.2024г.

Местоположение: Пермский край, Пермский м.о., с. Лобаново.

Приложение: схема предполагаемых к использованию земель или части земельного участка.

Особые условия использования:

- 1) При установке газопровода учесть параметры ширины проезда улично-дорожной сети, во избежание сужения полосы отвода дороги.
- 2) При условии получения разрешения на производство земляных работ.
- 3) Получение технических условий в МКУ «Управление благоустройства Пермского муниципального округа».

Заместитель председателя комитета,
начальник отдела муниципального
земельного контроля



М.В. Королева

(подпись, печать)

Схема предлагаемых к использованию земель или части земельного участка

Объект: "Газопровод-ввод до границы земельного участка по адресу: Луговая ул. кад. № 59:32:3960006:7403, "Лобаново с"


Местоположение: Пермский край, Пермский м.о., с. Лобаново

Площадь земель или части земельного участка, кв.м.: 2662

Категория земель: земли населенных пунктов

Вид разрешенного использования земельного участка: отсутствует

| № точки Границы | Каталог координат (МСК-59), м | | № точки Границы | Каталог координат (МСК-59), м | |
|--------------------|-------------------------------|------------|--------------------|-------------------------------|------------|
| | X | Y | | X | Y |
| 1 | 500183,92 | 2237223,50 | 9 | 500229,83 | 2237026,93 |
| 2 | 500177,97 | 2237223,90 | 10 | 500239,00 | 2236961,13 |
| 3 | 500177,33 | 2237222,68 | 11 | 500244,09 | 2236919,79 |
| 4 | 500175,77 | 2237219,81 | 12 | 500251,83 | 2236920,74 |
| 5 | 500202,86 | 2237161,11 | 13 | 500254,01 | 2236921,01 |
| 6 | 500213,23 | 2237111,22 | 14 | 500248,91 | 2236962,47 |
| 7 | 500222,97 | 2237078,23 | 15 | 500239,78 | 2237027,97 |
| 8 | 500227,84 | 2237053,30 | 16 | 500237,77 | 2237054,63 |
| | | | 17 | 500232,72 | 2237080,51 |
| | | | 18 | 500217,10 | 2237131,53 |
| | | | 19 | 500208,51 | 2237155,14 |
| | | | 20 | 500184,34 | 2237212,89 |
| | | | 21 | 500187,97 | 2237214,32 |
| | | | 22 | 500184,90 | 2237221,19 |

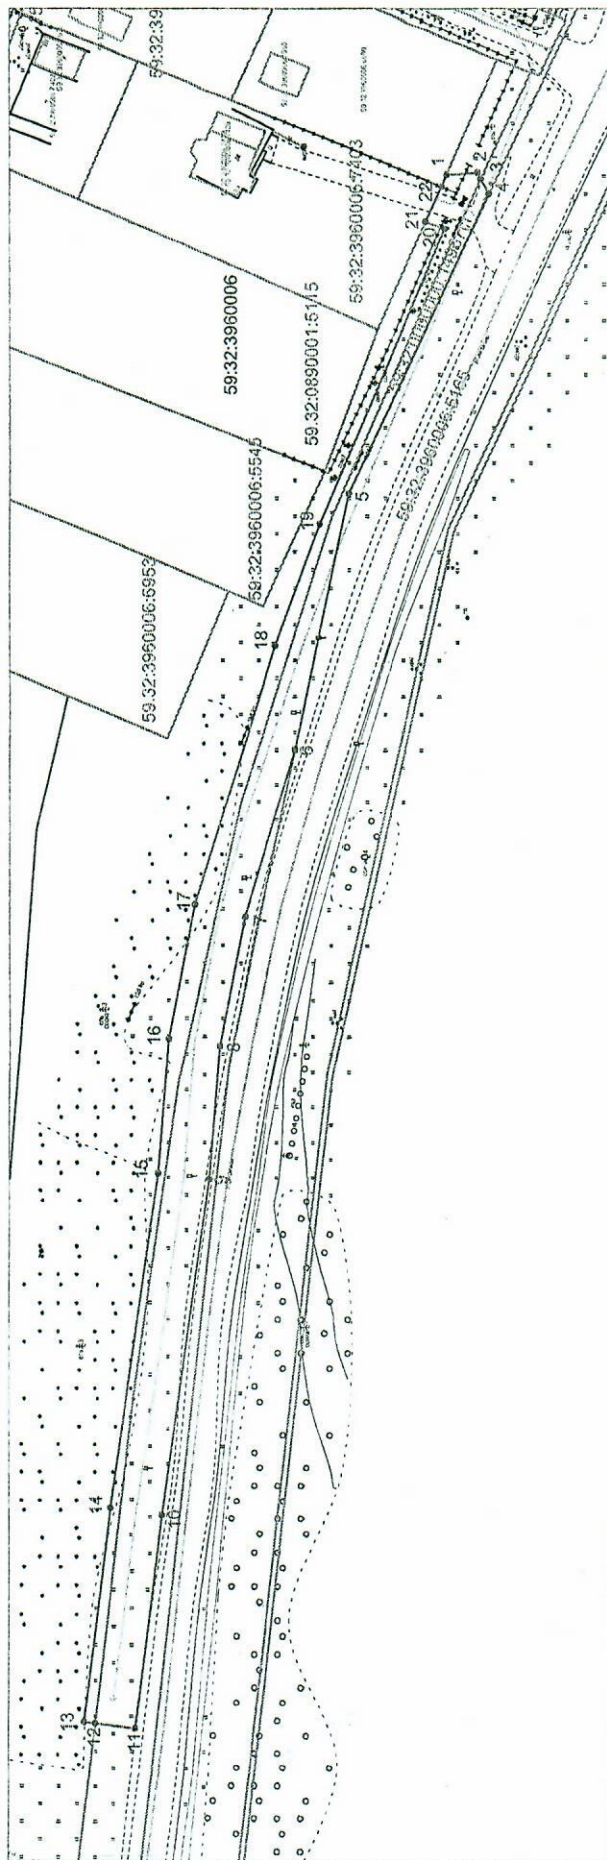

Масштаб 1:500

Описание границ смежных землепользователей:

- от т.1 до т.3, от т.12 до т.21 - земли неразмеченной государственной (муниципальной) собственности; 1
- от т.3 до т.4, от т.6 до т.12 - земельный участок с кадастровым номером 59:32:0000000:14967;
- от т.4 до т.6 - земельный участок с кадастровым номером 59:32:3960006:5165;
- от т.21 до т.22 - земельный участок с кадастровым номером 59:32:3960006:7403.

Условные обозначения:

- 1 - граница предлагаемых к использованию земель или части земельного участка
- 2 - граница земельного участка ранее учтенного в ЕГРН
- 59:32:3960006 - кадастровый номер квартала
- 59:32:3960006:5165 - кадастровый номер земельного участка в кадастровом квартале
- проектируемый газопровод-ввод
- существующий газопровод
- граница зоны с особыми условиями использования территории
- граница учтенная в ЕГРН

Заявитель,

Косычев О.В., по доверенности
полномочия: Генеральный директор № 1853 от 28.12.2022

Вариант

МН
Служба кадастрового учета и регистрации недвижимости