



**КОМИТЕТ ИМУЩЕСТВЕННЫХ ОТНОШЕНИЙ  
АДМИНИСТРАЦИИ ПЕРМСКОГО МУНИЦИПАЛЬНОГО ОКРУГА**

**РЕШЕНИЕ**

о размещении объектов № 1858

Пермский край  
Пермский округ

27.07.2023

Комитет имущественных отношений администрации Пермского муниципального округа разрешает Открытому акционерному обществу «Межрегиональная распределительная сетевая компания Урала» (ИНН 6671163413, ОГРН 1056604000970, почтовый адрес: 620026, г. Екатеринбург, ул. Мамина Сибиряка, д. 140)

размещение объекта: «Строительство ВЛ 0,4 кВ с установкой ПУ для электроснабжения п. Сылва (4500071207)»

на землях государственная собственность на которые не разграничена

на срок бессрочно

Местоположение: Пермский край, Пермский муниципальный округ, п. Сылва

Приложение: схема предполагаемых к использованию земель или земельных участков.

Особые условия использования:

1) При установке опор электросетевого хозяйства учесть параметры ширины проезда улично-дорожной сети, во избежание сужения полосы отвода дороги. Установить опоры на расстоянии не более 2 метров от границ земельного участка.

2) При условии получения разрешения на производство земляных работ.

Заместитель председателя комитета  
имущественных отношений администрации  
Пермского муниципального округа



М.В. Королева

(подпись, печать)

**Схема предполагаемых к использованию земель  
или части земельного участка**

Объект: Строительство ВЛ 0,4 кВ с установкой ПУ для электроснабжения п.Сылва (4500071207)

Местоположение: Пермский край, Пермский муниципальный округ, п.Сылва

Площадь земель или части земельного участка, кв.м **558**

Категория земель: - Земли населенных пунктов

Вид разрешенного использования: -


Цель использования: под объекты инженерного оборудования электроснабжения Строительство ВЛ 0,4 кВ с установкой ПУ для электроснабжения п.Сылва (4500071207)

Описание границ смежных землепользователей:

от точки 1 до точки 7, от точки 10 до точки 1- земли Пермского муниципального округа

от точки 7 до точки 8 - земельный участок с кадастровым номером 59:32:0050027:14307

от точки 8 до точки 10 - земельный участок с кадастровым номером 59:32:0050027:12617

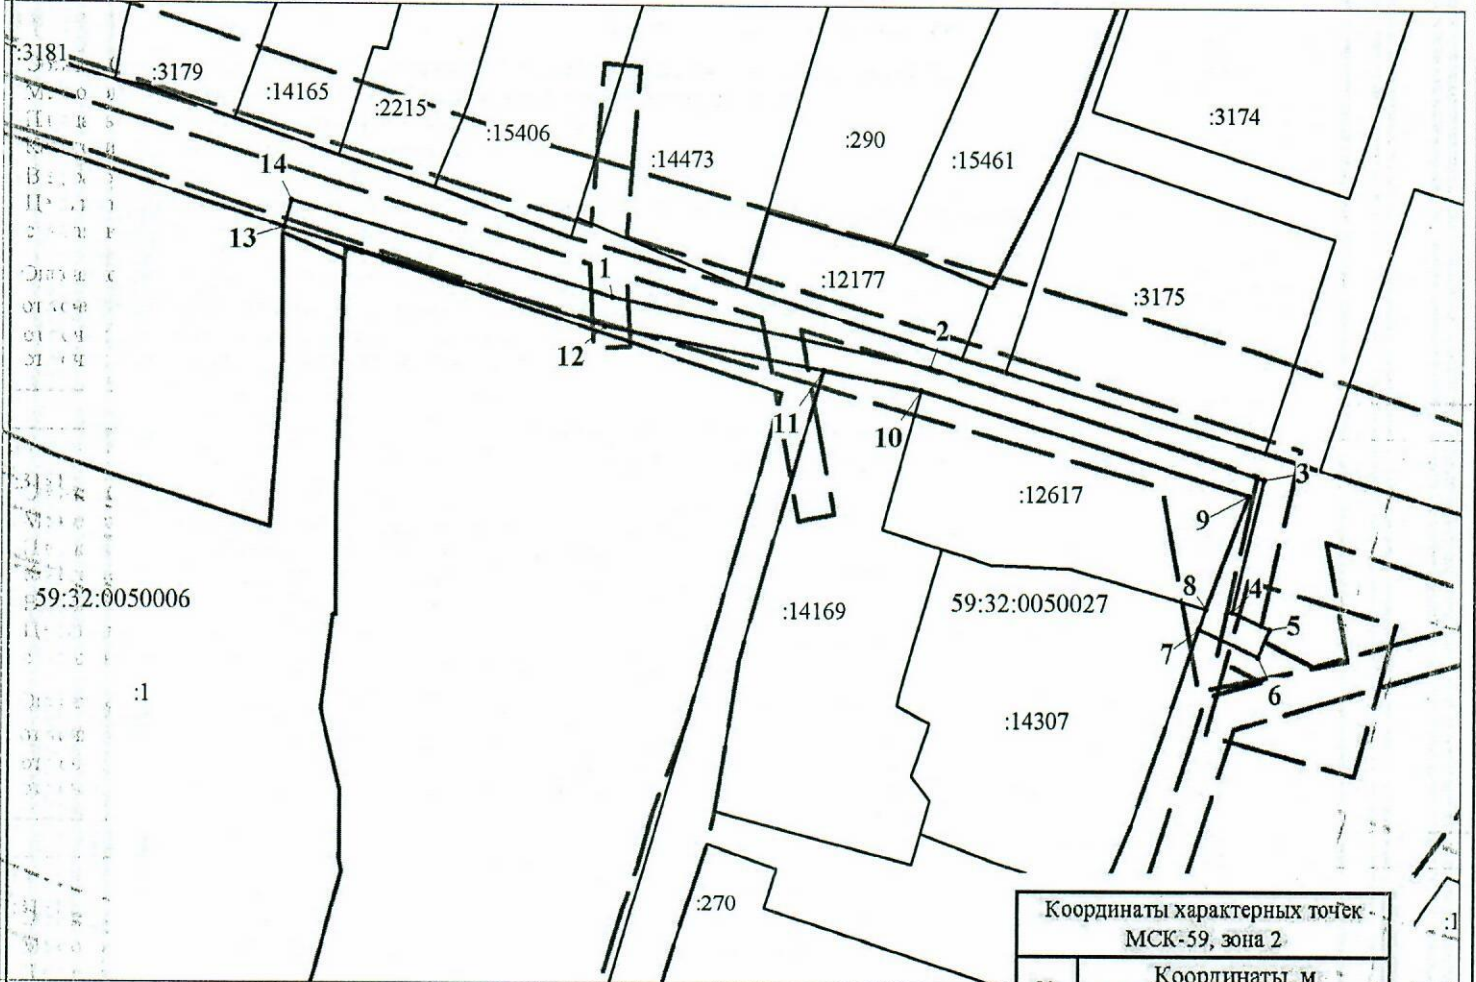

Масштаб 1:1000

Координаты характерных точек - МСК-59, зона 2		
№	Координаты, м	
	X	Y
1	2	3
1	521879.95	2261090.87
2	521870.58	2261134.62
3	521855.85	2261180.53
4	521837.92	2261176.15
5	521835.58	2261181.38
6	521831.93	2261179.75
7	521835.58	2261171.60
8	521838.34	2261172.57
9	521853.67	2261178.34
10	521867.61	2261133.41
11	521870.18	2261119.92
12	521876.08	2261089.87
13	521889.14	2261045.97
14	521892.79	2261047.02
1	521879.95	2261090.87

**Условные обозначения:**

- предполагаемые к использованию земли;
- существующая часть границы, имеющиеся в ЕГРН сведения о которой достаточны для определения ее местоположения;
- 1** - характерные точки границы испрашиваемого земельного участка;
- границы зон, с особыми условиями использования территории, внесенные в ЕГРН
- граница кадастрового квартала;

59:32:0050027 - кадастровый номер квартала.

Заявитель Стафеева М.А.

(по доверенности ОАО "МРСК Урала" от 07.02.2023 №59 АА 4190270)